

Agenzia delle Entrate
CATASTO FABBRICATI
Ufficio Provinciale di
Agrigento

Dichiarazione protocollo n. AG0046935 del 10/08/2021

Planimetria di u.i.u. in Comune di Camastra

Via Crocifisso

civ. 21-23

Identificativi Catastali:

Sezione:

Foglio: 9

Particella: 849

Subalterno:

Compilata da:

Liuzzi Giuseppe

Iscritto all'albo:

Geometri


Prov. Agrigento

N. 2429

Scheda n. 1

Scala 1:200

PIANO TERRA

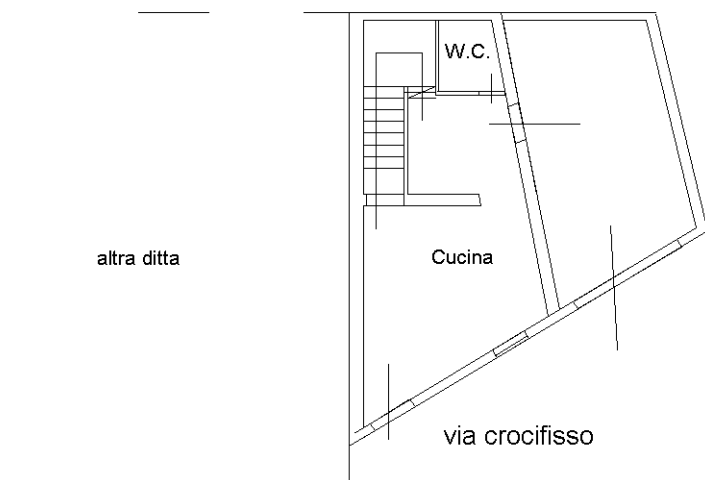

h=3.00m

PIANO PRIMO



h=3.00m



Ultima planimetria in atti

