


LOTTO 4 - ALLEGATI

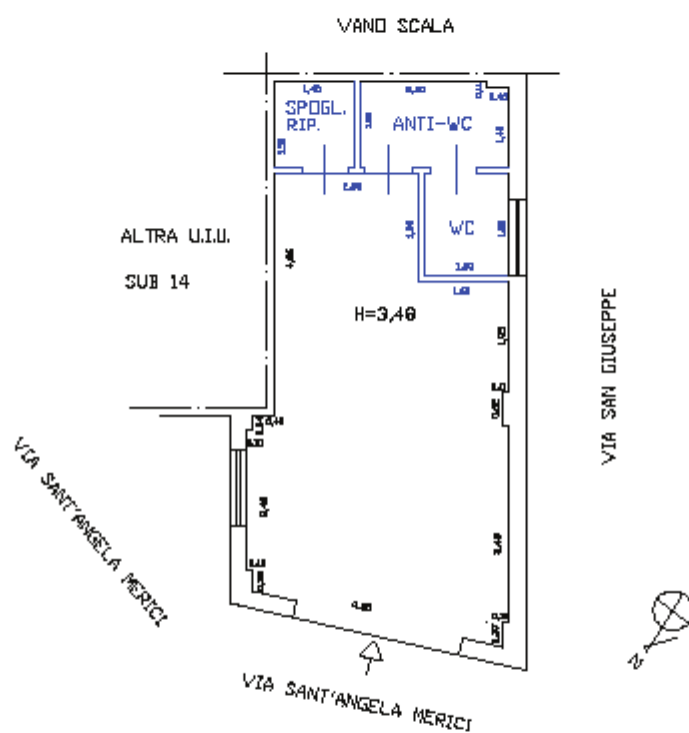

PIANTA STATO FUTURO
SCALA 1 : 100