

**Agenzia del Territorio
CATASTO FABBRICATI
Ufficio Provinciale di
Agrigento**

Dichiarazione protocollo n. AG0038732 del 19/02/2007

Planimetria di u.i.u. in Comune di Agrigento

Via Mattia Pascal

civ. SNC

Identificativi Catastali:

Sezione:

Foglio: 160

Particella: 1293

Subalterno: 87

Compilata da:

Alletto Sanfilippo Calogero

Iscritto all'albo:

Geometri


Prov. Agrigento

N. 2176


Scheda n. 1

Scala 1:200

PIANO QUINTO

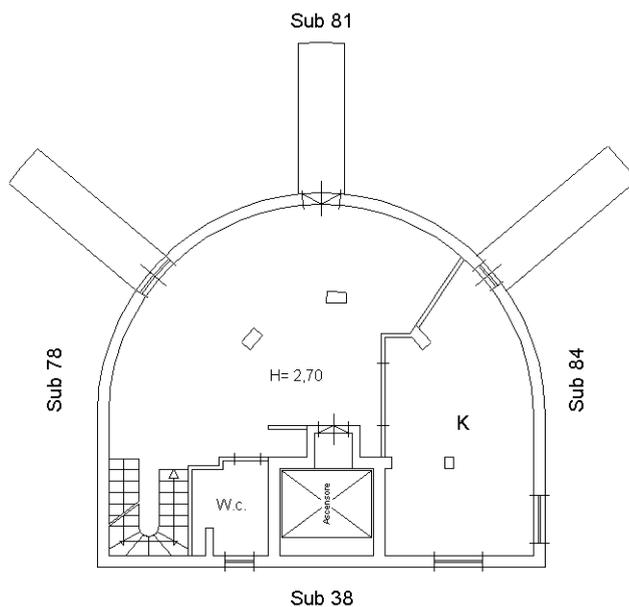

PIANO SESTO

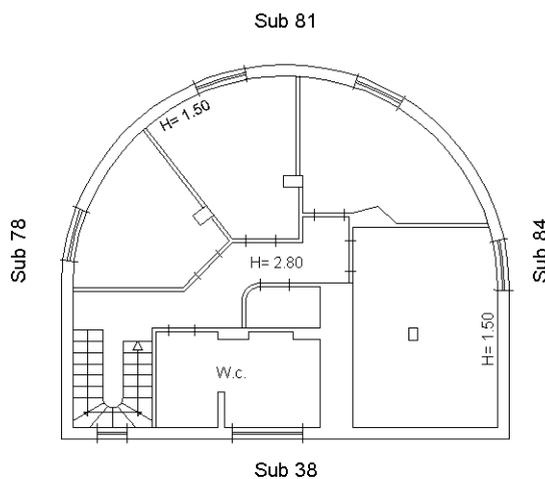

Ultima planimetria in atti

Catasto dei Fabbricati - Situazione al 05/04/2017 - Comune di AGRIGENTO (A089) - < Foglio: 160 - Particella: 1293 - Subalterno: 87 >
Firmato DA: **ALLETTO SANFILIPPO CALOGERO** - **Geometra** - **CA** - **3** - **Serial#**: 4dad4705a29d05a3936037d751e1545b