



TRIBUNALE DI AGRIGENTO

UFFICIO ESECUZIONI IMMOBILIARI

N.R.G.E. 3/2021

ELABORATI GRAFICI

Lotto 1-2

Creditore procedente
INTESA SAN PAOLO S.P.A. rappresentata da DOVALUE S.P.A.

Contro

e

Giudice

Dott.ssa Ragusa Beatrice

Tecnico Incaricato

Ing. Puglisi Settimo

C.F.: PGLSTM87T22A089E P.I. 02800150845
Iscritto all'Albo degli ingegneri della provincia di Agrigento n. A1949
Iscritto all'albo dei CTU del Tribunale di Agrigento n.913

Con studio in Grotte (AG) via Orsini, 10


Tel/fax: 0922 945580

Cell: 3895871898

Email: puglisissettimo@alice.it


PEC: settimo.puglisi@ingpec.eu



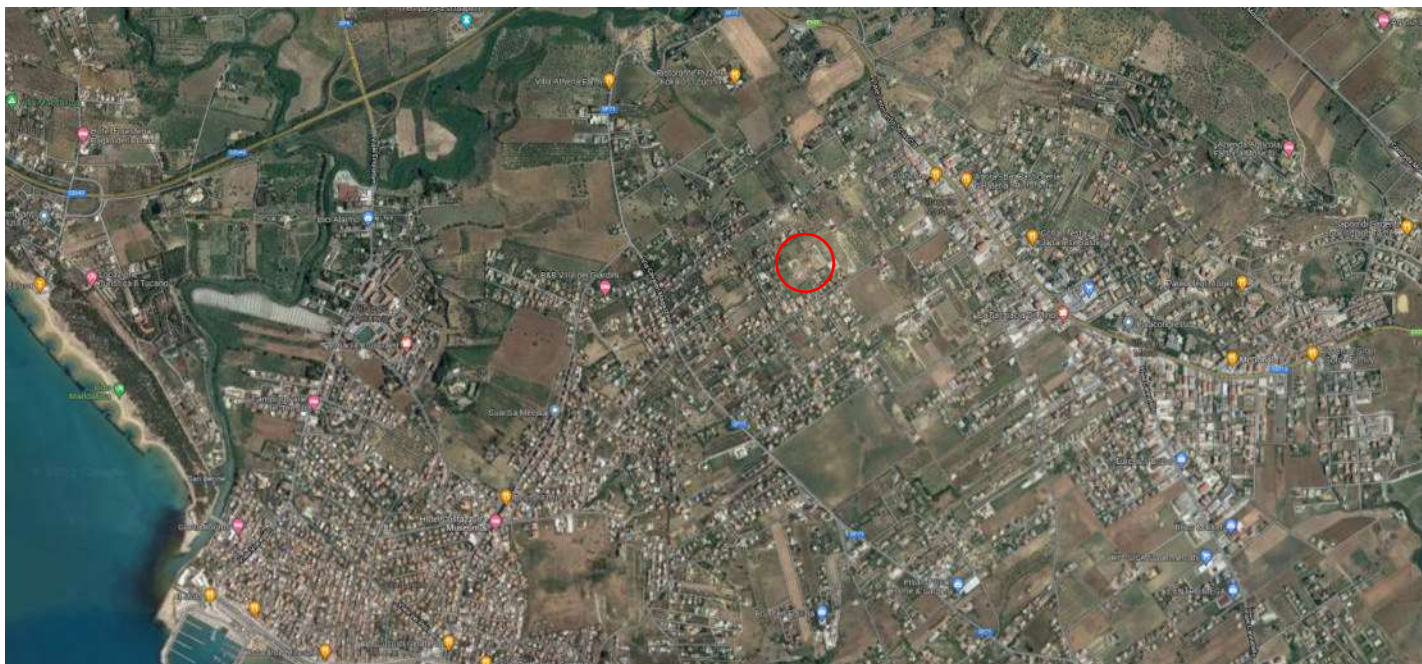

ORTOFOTO
Lotto 1-2



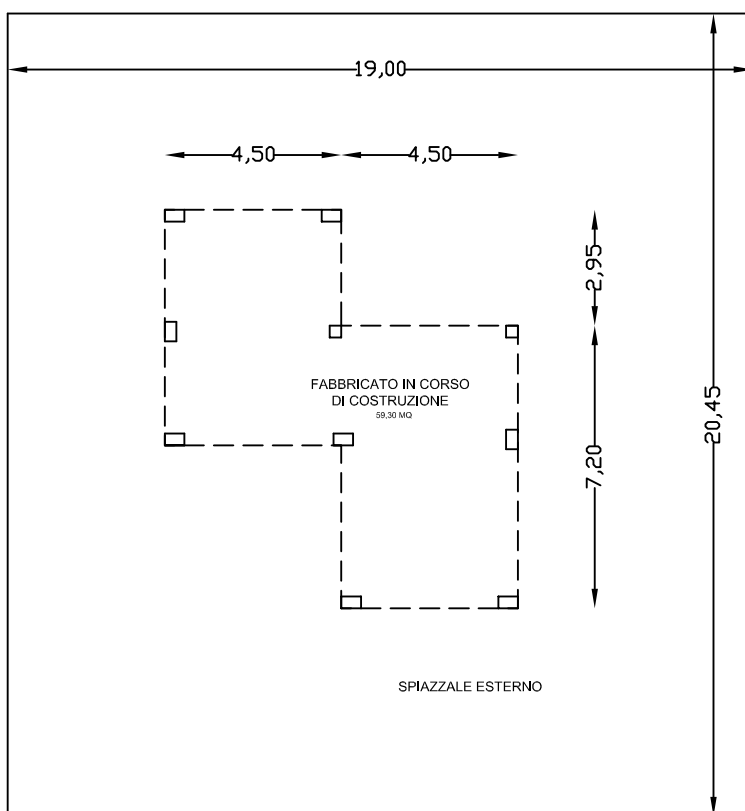

Procedura esecutiva immobiliare n.3/2021 - Lotto 1-2

PLANIMETRIA

Scala 1:200

