




STRALCIO AEROFOTOGRAMMETRICO

scala 1:2000

FABBRICATO IN ESAME

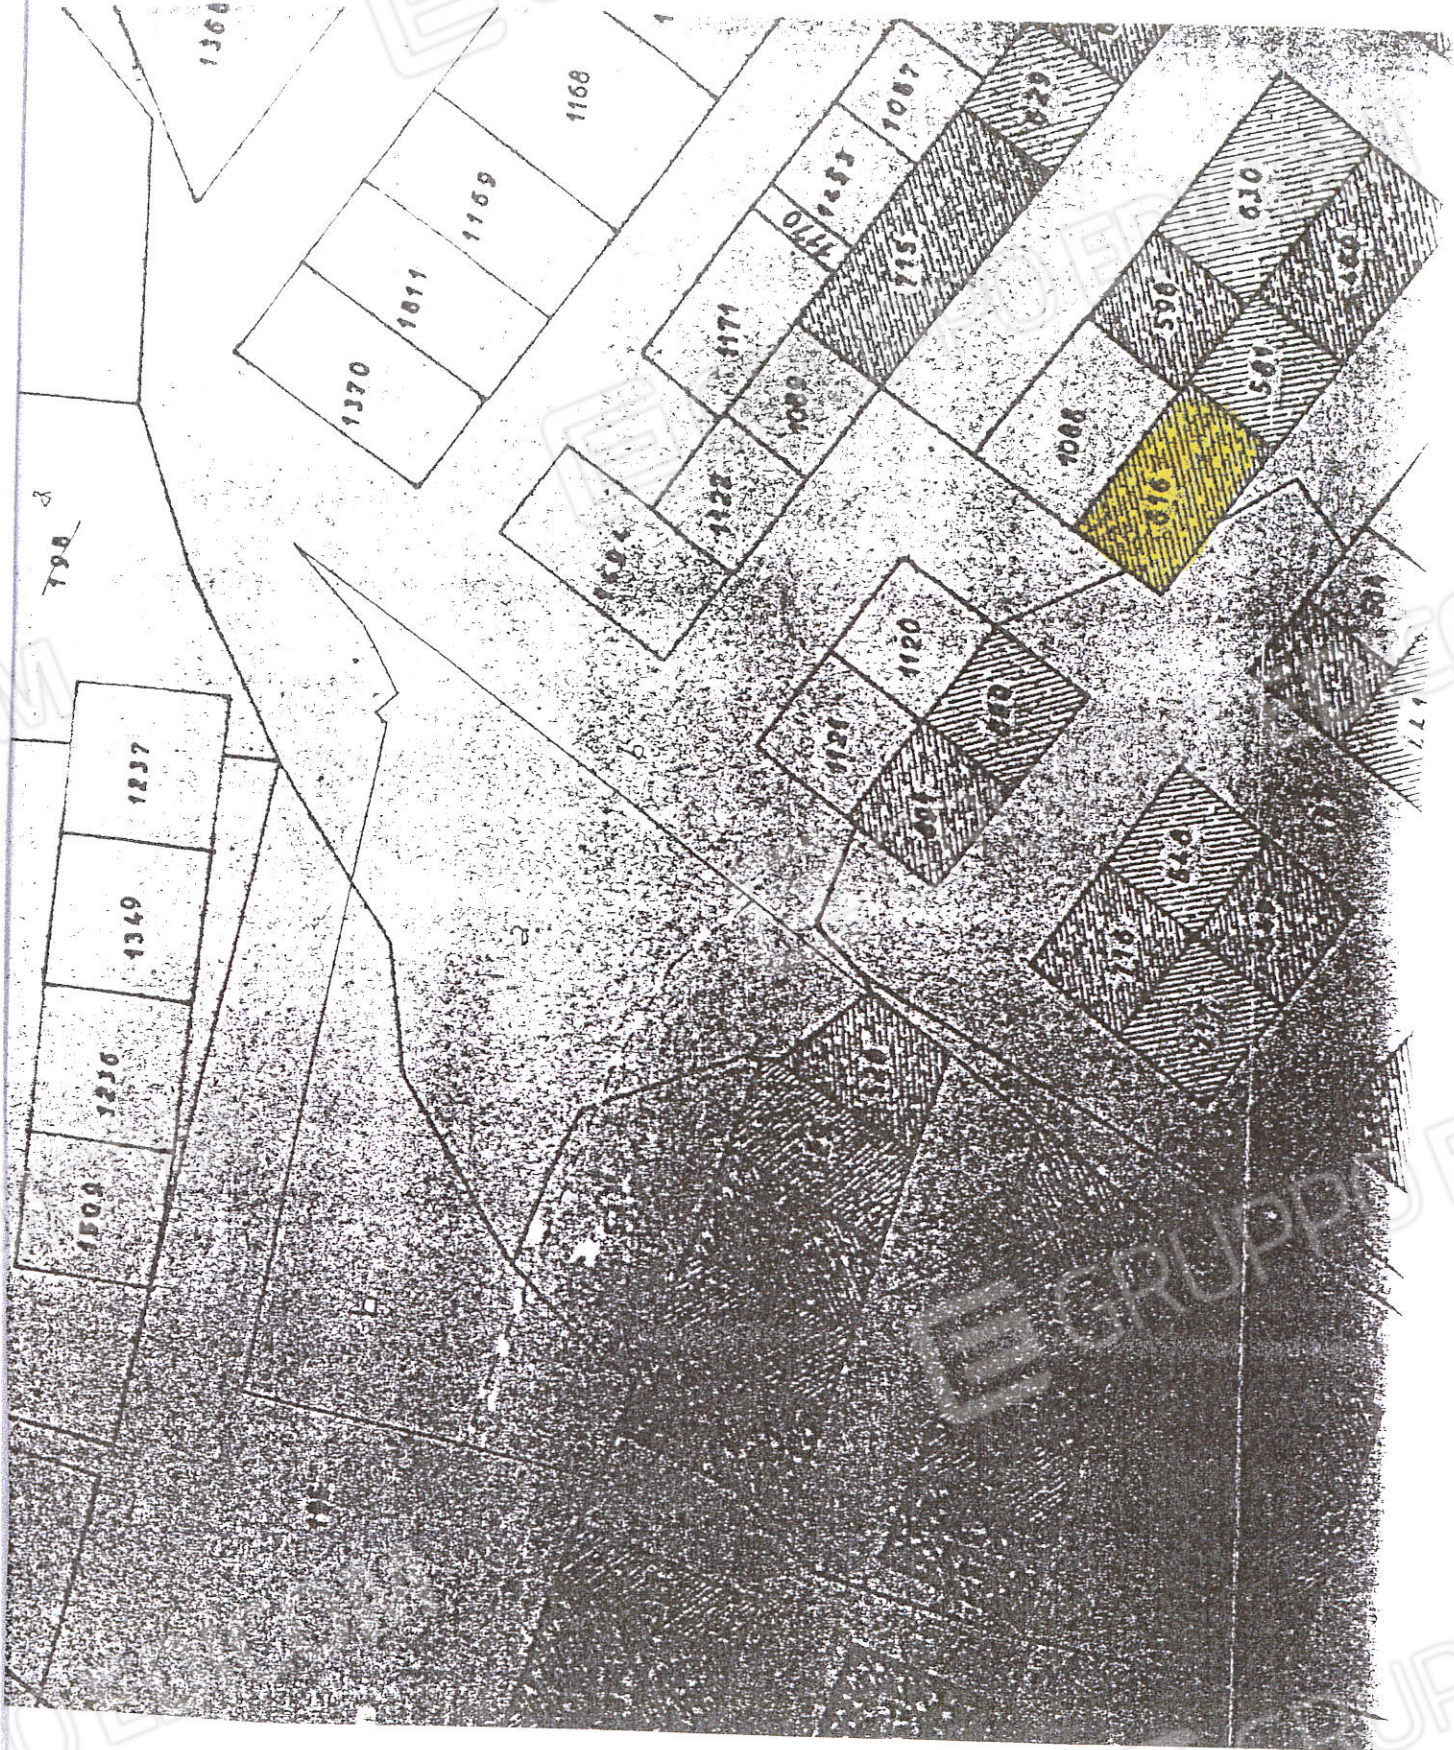

STRALCIO MAPPAL
Scala 1:500
Particella in esame
Foglio 10 Part. 616

TRIBUNALE DI AGRIGENTO

SEZIONE IMMOBILIARE

Procedimento n° 260/2014 R.G.E.

Procedura esecutiva promossa da: BANCA CARIGE S.P.A

Giudice Dell'esecuzione: Dott.ssa Vitalba Marina Pipitone

ALLEGATO 3

Documentazione Tecnica/fotografica

**VISTA INTERNA PIANO PRIMO
ZONA GIORNO**



Vista interna del soggiorno



Vista interna della cucina



Vista interna del bagno

**VISTA INTERNA PIANO SECONDO
ZONA NOTTE**



Vista interna della camera da letto




Vista interna del servizio igienico

VISTA ESTERNA DELL'INTERO COMPLESSO



Vista angolo via Civiletti via D'arezzo

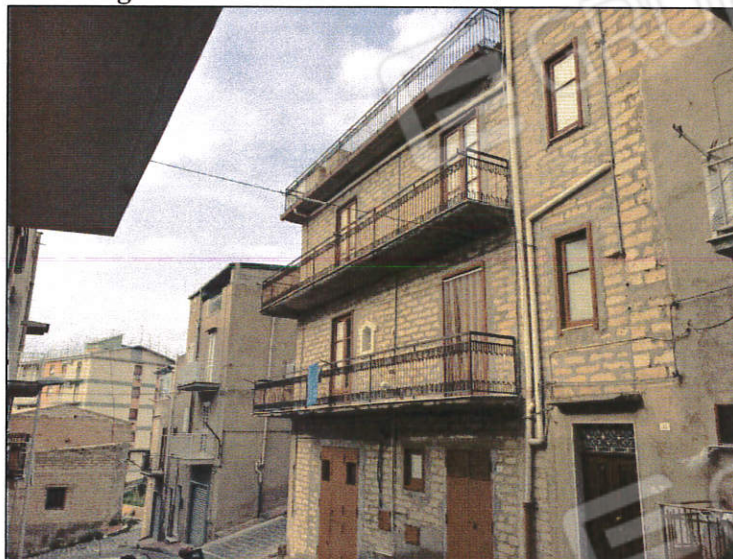


Vista da via Civiletti.




Vista del corpo scala

Planimetria stato attuale del piano primo _scala 1.100

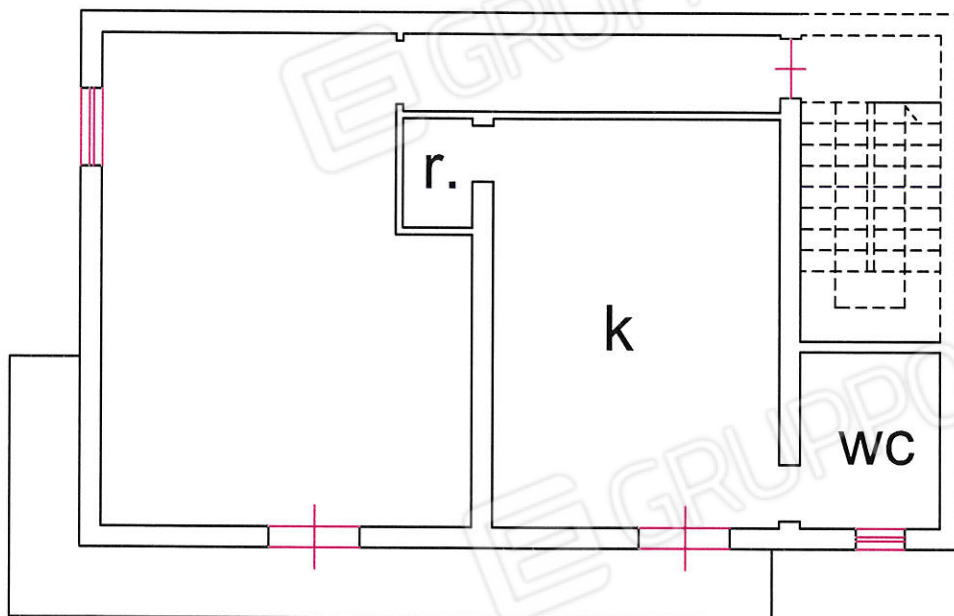

Planimetria oggetto di sanatoria

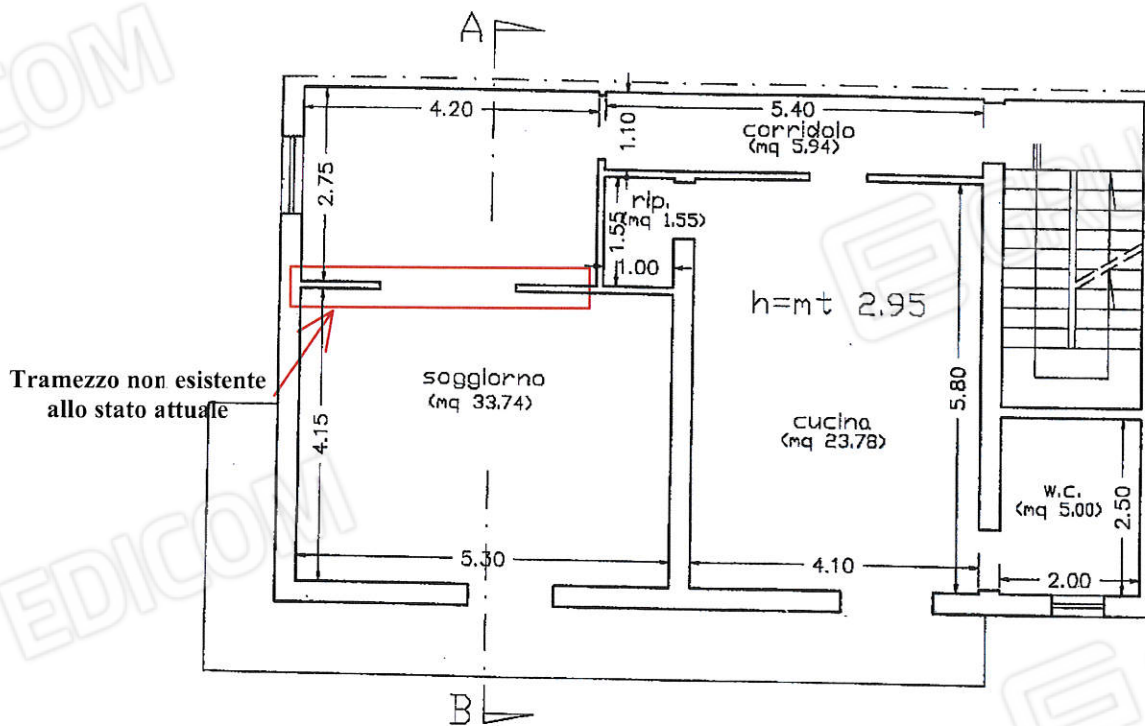

PIANO PRIMO