

MODULARIO
F. rig. rend. 487




MINISTERO DELLE FINANZE
DIPARTIMENTO DEL TERRITORIO
CATASTO EDILIZIO URBANO (RDL 13-4-1939, n. 652)

MOD. 994 (CEL)

LIRE
200

Planimetria di u.i.u. in Comune di...AGRIGENTO..... via ..DA.DENOMINARE..... civ.....

Piano Secondo
H. 2.80

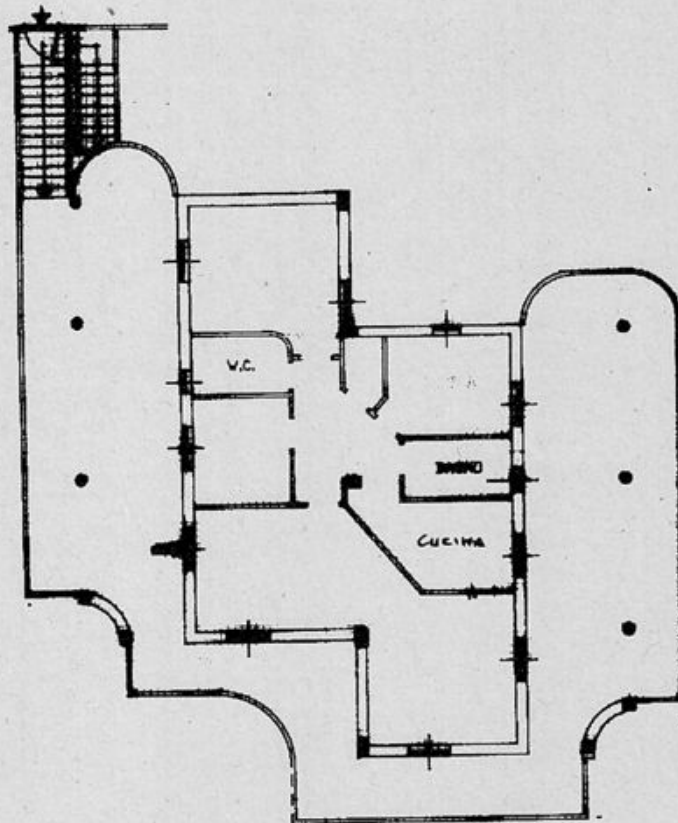

ORIENTAMENTO
N



SCALA DI 1: 200



12011

Catasto dei Fabbricati - Situazione al 25/06/2015 - Comune di AGRIGENTO(A089) - < Foglio: 160 Particella: 1296 - Subalterno 15 >
VIA DA DENOMINARE IL SN piano 2.

Dichiarazione di N.C.
Ulteriori variazioni
Data presentazione catastale: 14/11/1998 - Data di acquisizione: 25/06/2015
Tot. schede: 160 - Formato di acq.: A4 (209x296) - Fatti di scala: 1/1500
n. 1296 sub. 15

Compilata dal GEOMETRA MONCADA PAOLO
(Titolo, cognome e nome)
Data di compilazione: 25/06/2015 - Data di deposito: 25/06/2015 - Richiedente: ING. DI ROSA DOMENICO
della provincia di AGRIGENTO n. 1500