



Altra proprietà (part. 896)

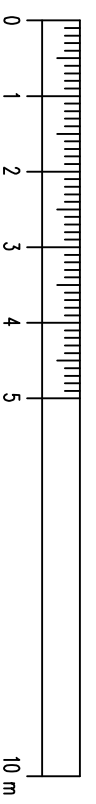

Distacco con fabbricato per abitazioni

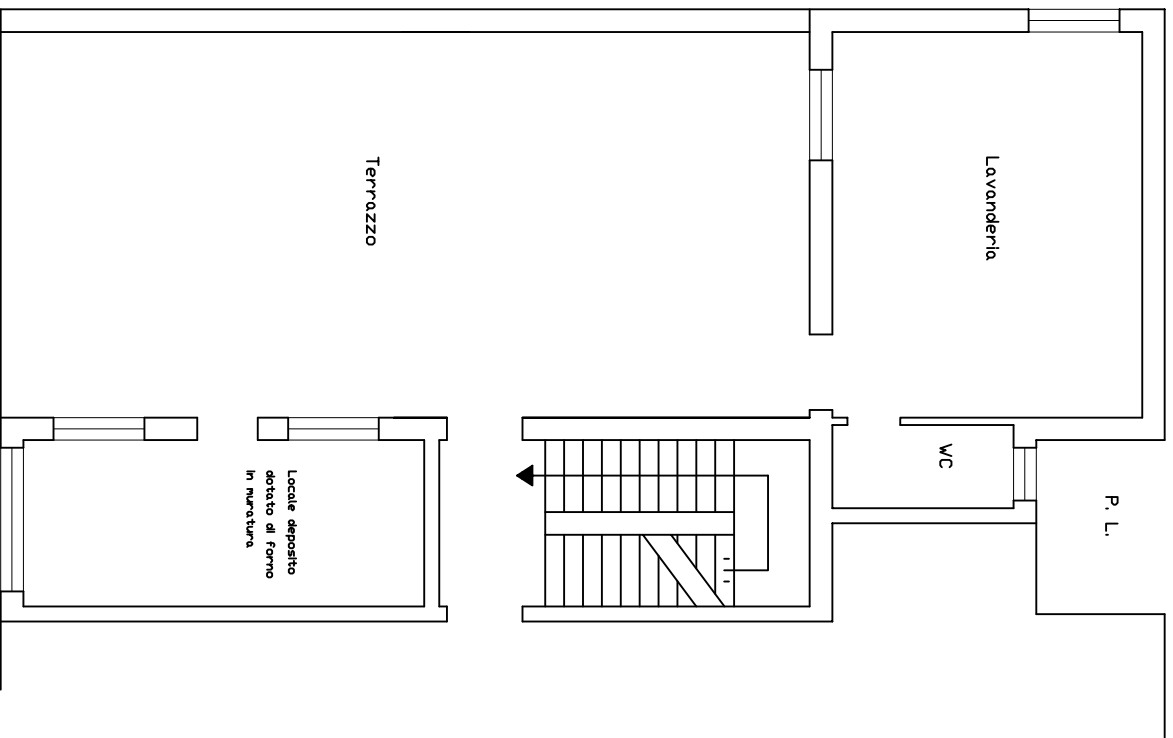

Proprietà [redacted] (part. 603 sub 14)



Via Lelio Basso

Scala 1:100

TIMBRD E FIRMA		DISEGNO DI Ing. Francesco Picone	
TAVOLA N° 2		PLANIMETRIA Lotto 001 - Unità Immobiliare A.1 Foglio 69 part. 603 sub 13 Comune di Canicattì	
SCALA 1:100	DATA 10/12/2010	APPROVATO IL	