



Altra proprietà (part. 896)

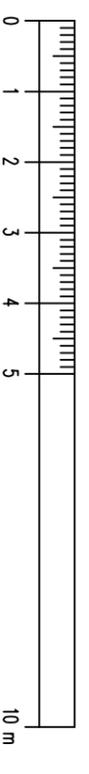

Distacco con fabbricato per abitazioni

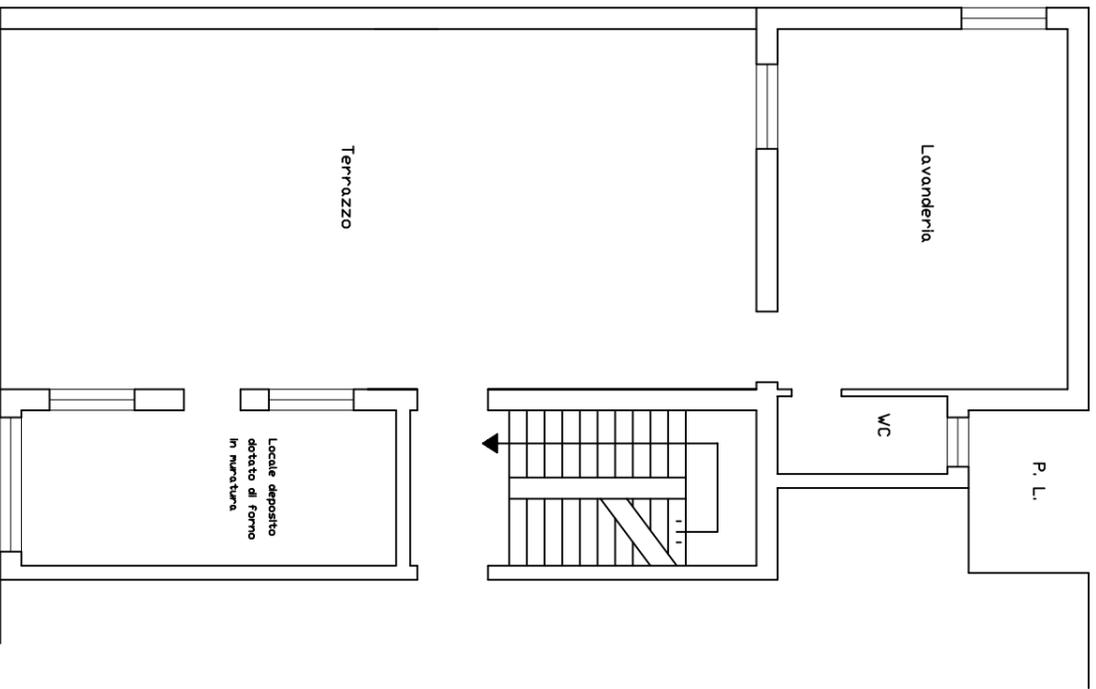

Proprietà La Morella (part. 603 sub 14)



Via Lelio Basso

Scala 1:100

TIMBRD E FIRMA		DISEGNO DI Ing. Francesco Picone	
		PLANIMETRIA Lotto 001 - Unità Immobiliare A.1	
		Foglio 69 part. 603 sub 13	
		Comune di Canicattì	
TAVOLA N° 2	SCALA 1:100	DATA 10/12/2010	APPROVATO IL