


TRIBUNALE DI AGRIGENTO - esecuzione 85/2011
ITALFONARIIO spa contro [REDACTED]

FABBRICATO IN AGRIGENTO - CONTRADA GIBISA

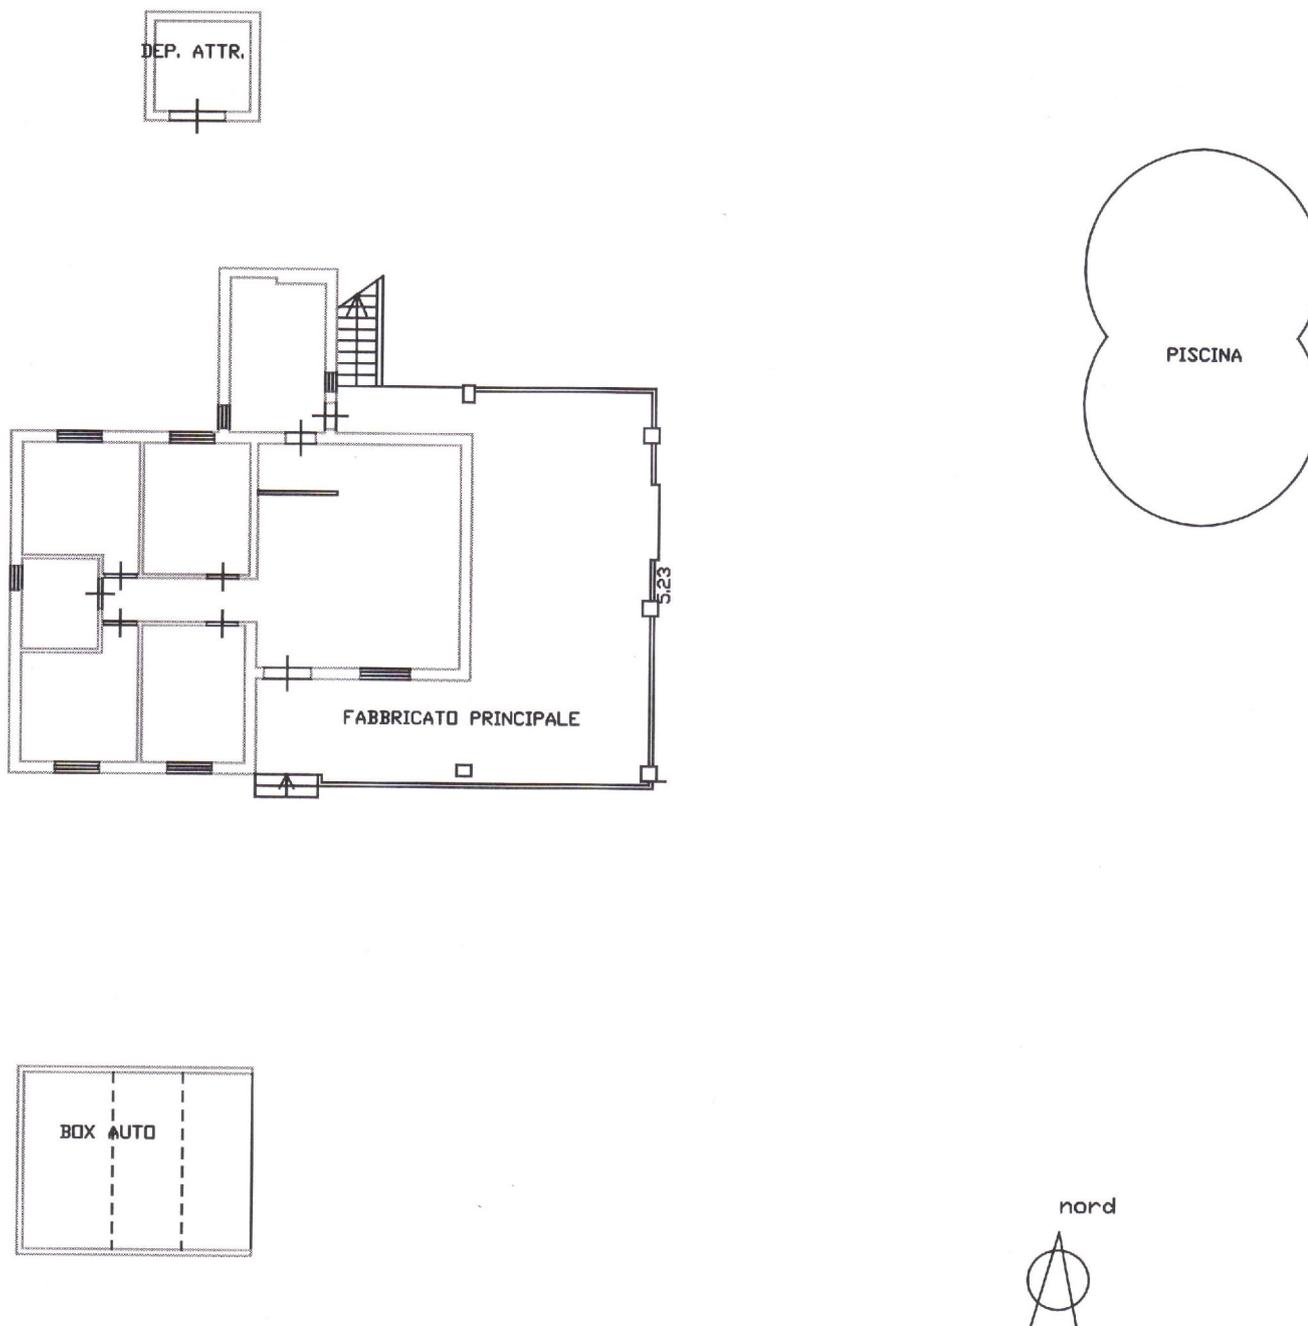

PLANIMETRIA GENERALE scala 1:200

25 SET. 2017

Il Tecnico
(Ing. Gioachino Agrà)

