


TRIBUNALE DI AGRIGENTO - esecuzione 85/2011
ITALFONARIIO spa contro [REDACTED]

FABBRICATO IN AGRIGENTO - CONTRADA GIBISA



nord

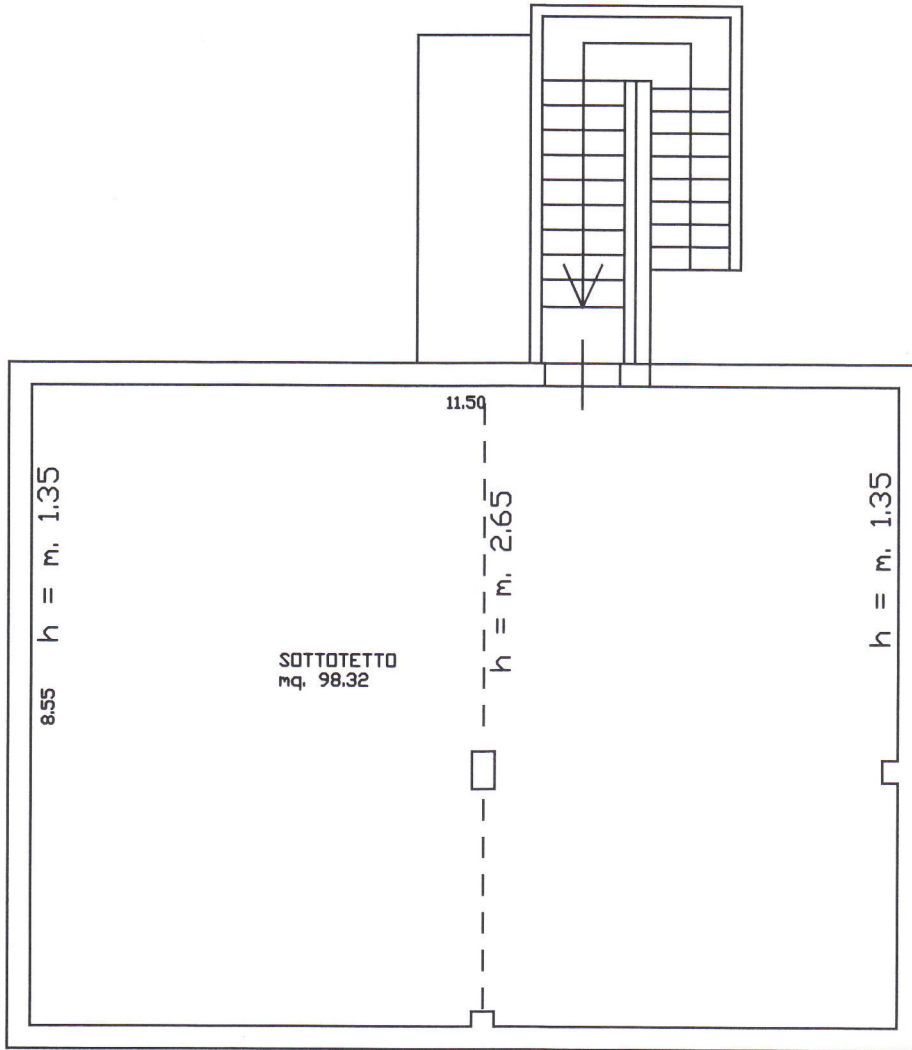

25 SET. 2017:

Il Tecnico
(Ing. Gioachino Agrò)



FABBRICATO PRINCIPALE - PIANO PRIMO

scala 1:100