

**Agenzia del Territorio
CATASTO FABBRICATI
Ufficio Provinciale di
Agrigento**

Dichiarazione protocollo n. AG0437595 del 16/12/2010

Planimetria di u.i.u. in Comune di Canicatti'

Via San Francesco

civ. SN

Identificativi Catastali:

Sezione:
Foglio: 68
Particella: 56
Subalterno: 178

Compilata da:
Zucchetto Salvatore
Iscritto all'albo:
Geometri



Prov. Agrigento

N. 2018

Scheda n. 1

Scala 1:200

Piano terra
H= 4,00 ml.

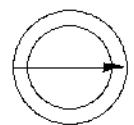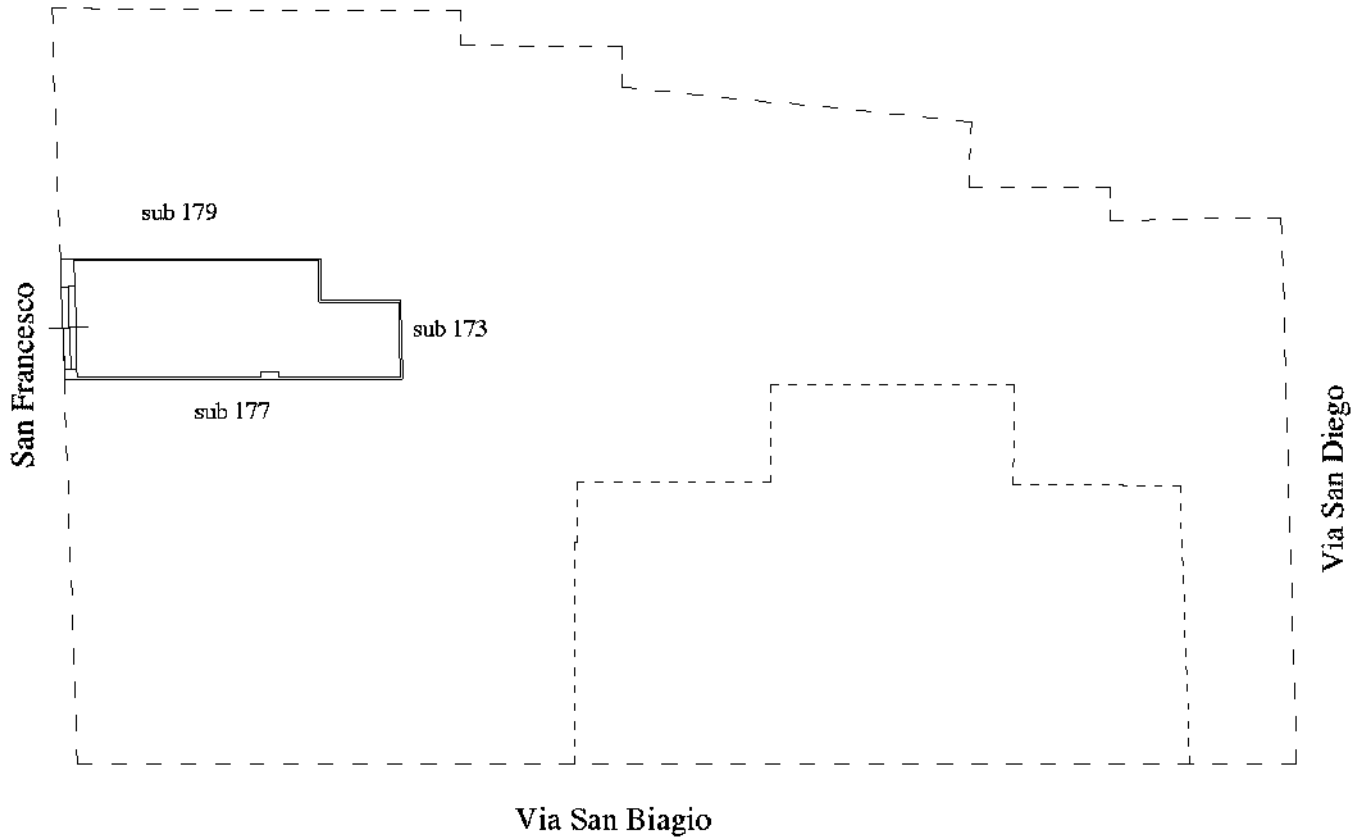

Ultima planimetria in atti