
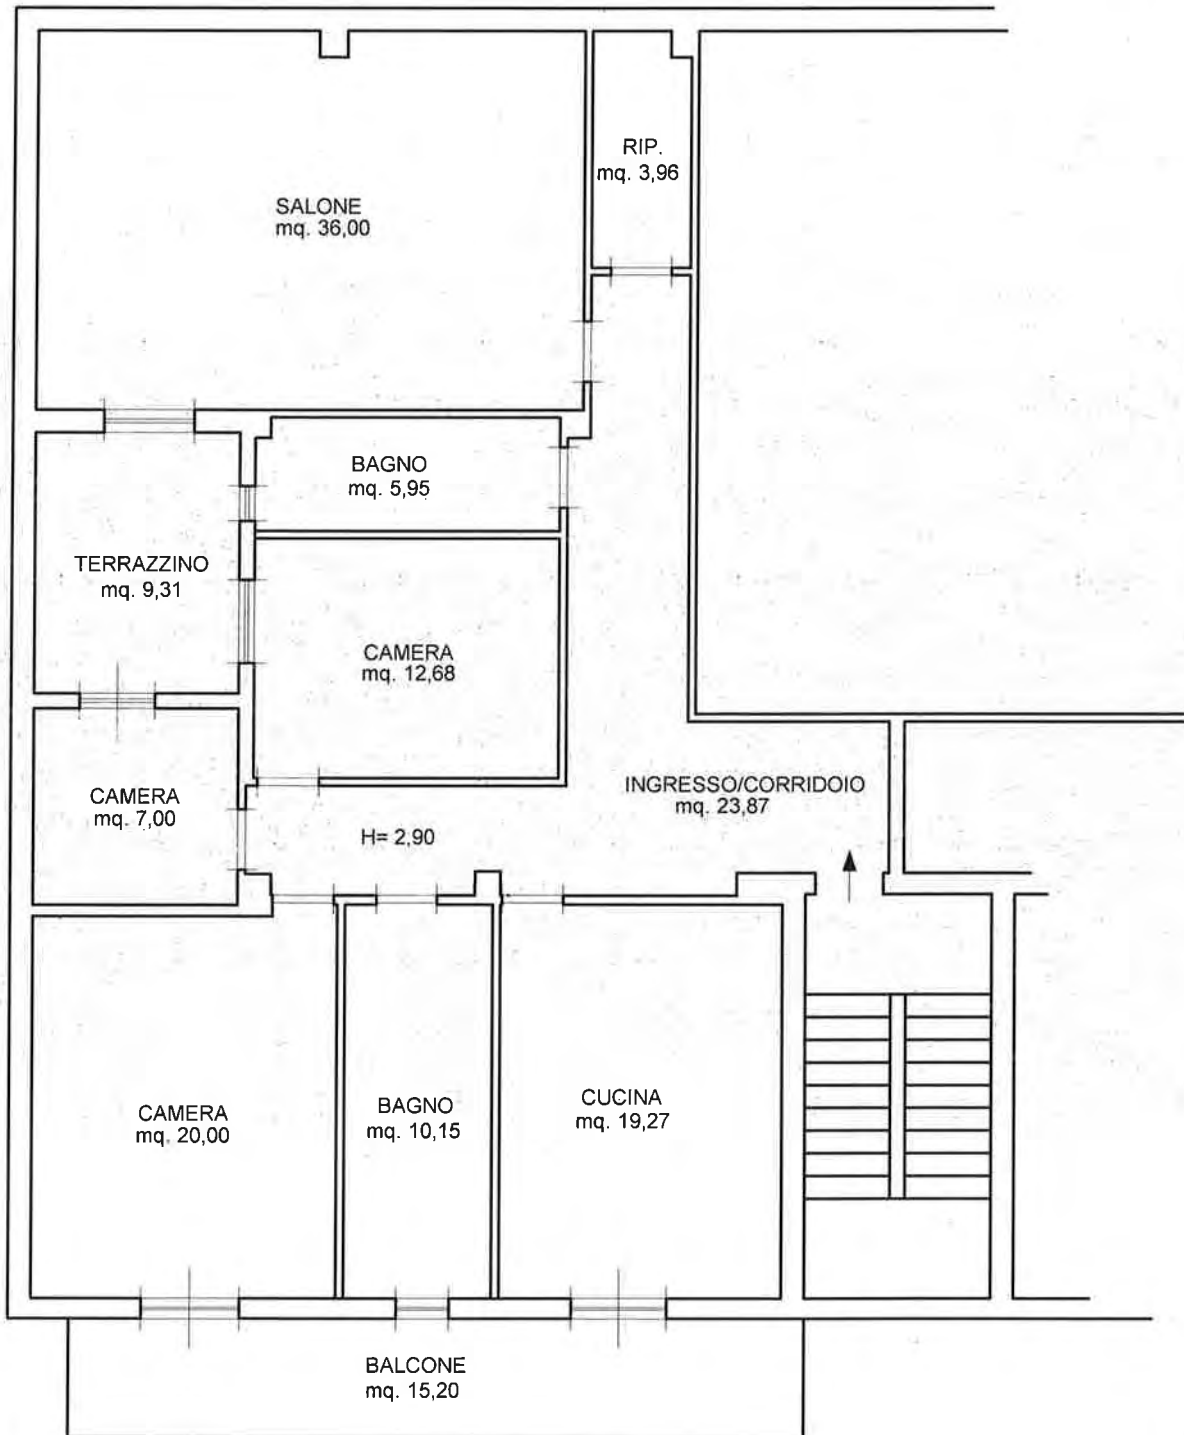


PLANIMETRIA PIANO PRIMO

Scala : 1:100

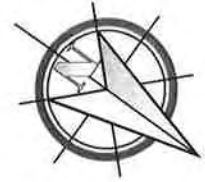

VIA DON LUIGI STURZO