


Data: 23/09/2019 - n. T153577 - Richiedente: GLLVCN83E16A089Q

Agenzia del Territorio CATASTO FABBRICATI Ufficio Provinciale di Agrigento	Dichiarazione protocollo n. AG0300104del 30/09/2009 Planimetria di u.i.u. in Comune di Canicatti Via L'Aquila civ. 58	
	Identificativi Catastali: Sezione: Foglio: 45 Particella: 1651 Subalterne: 16	Compilata da: Iscritto all'albo: Geometri Prov. Agrigento N. 2018

Scheda n. 1 Scala 1:200

Piano secondo
 H=2,80 ml.

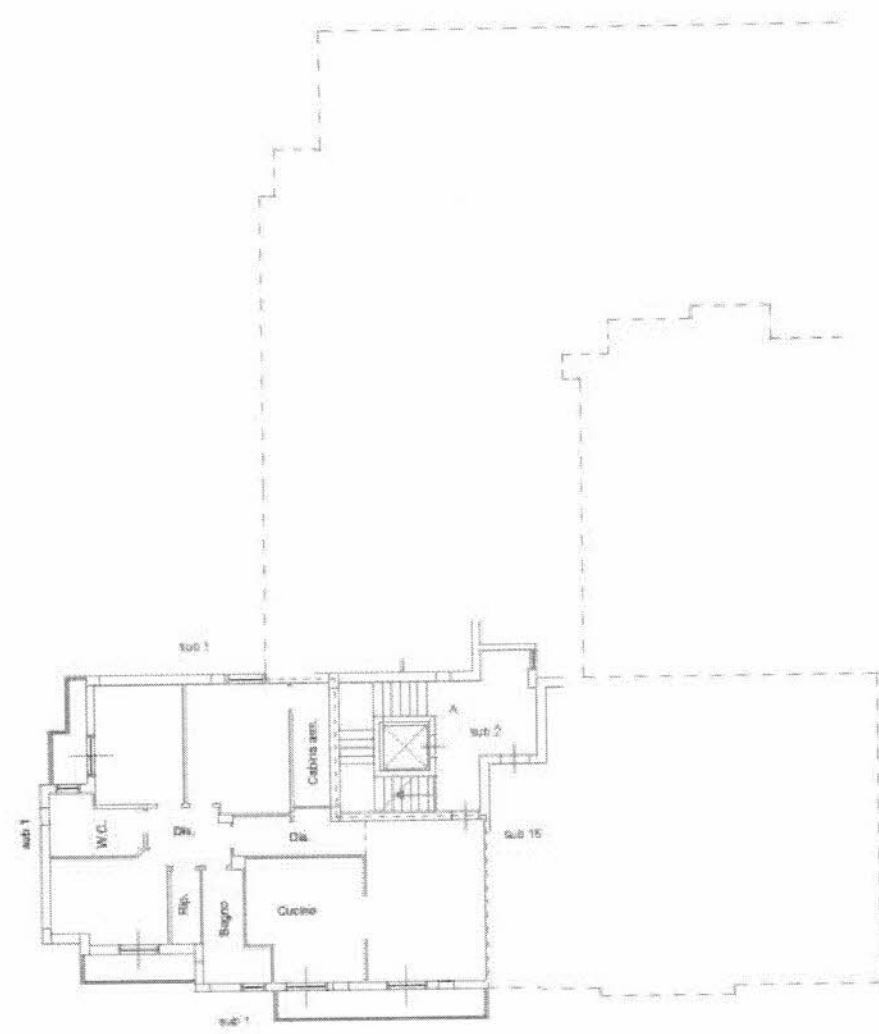

Ultima planimetria in atti

Data: 23/09/2019 - n. T153577 - Richiedente: GLLVCN83E16A089Q
 Totale schede: 1 - Formato di acquisizione: A4(210x297) - Formato stampa richiesto: A4(210x297)

Catasto dei Fabbricati - Situazione al 23/09/2019 - Comune di CANICATTI (B602) - < Foglio 45 - Particella: 1651 - Subalterno: 16 -
 VIA L' AQUILA n. 58 piano: 2 scala: A.

