


LOTTO 2 - ALLEGATI

Data: 23/09/2019 - n. T153575 - Richiedente: GLLVCN83E16A089Q

Agenzia del Territorio CATASTO FABBRICATI Ufficio Provinciale di Agrigento	Dichiarazione protocollo n. AG0300104 del 30/09/2009	
	Planimetria di u.i.v. in Comune di Canicatti' Via L'aquila civ. 8W	
Identificativi Catastali:	Compilata da:	
Sezione:	Iscritto all'albo: Geometri	
Foglio: 45	Prov. Agrigento N. 2018	
Particella: 1651		
Subalterno: 5		

Scheda n. 1 Scala 1:200

Piano terra
H=2,48 ml.

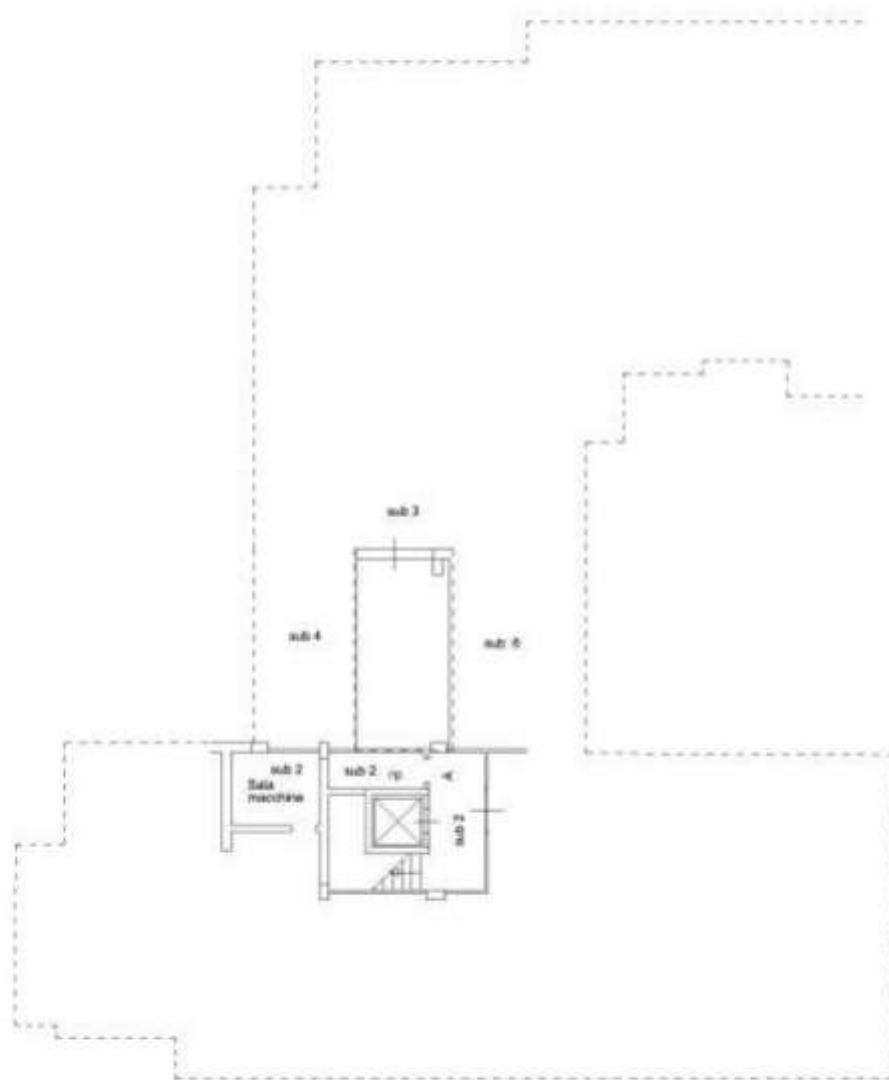

Ultima planimetria in atti

Data: 23/09/2019 - n. T153575 - Richiedente: GLLVCN83E16A089Q

Totale schede: 1 - Formato di acquisizione: A4(210x297) - Formato stampa richiesto: A4(210x297)



Catasto dei Fabbricati - Situazione al 23/09/2019 - Comune di CANICATTI (B602) - < Foglio: 45 - Particella: 1651 - Subalterno: 5 >
VIA L. AQUILA n. SN piano: 1 scala: A.