


LEGENDA

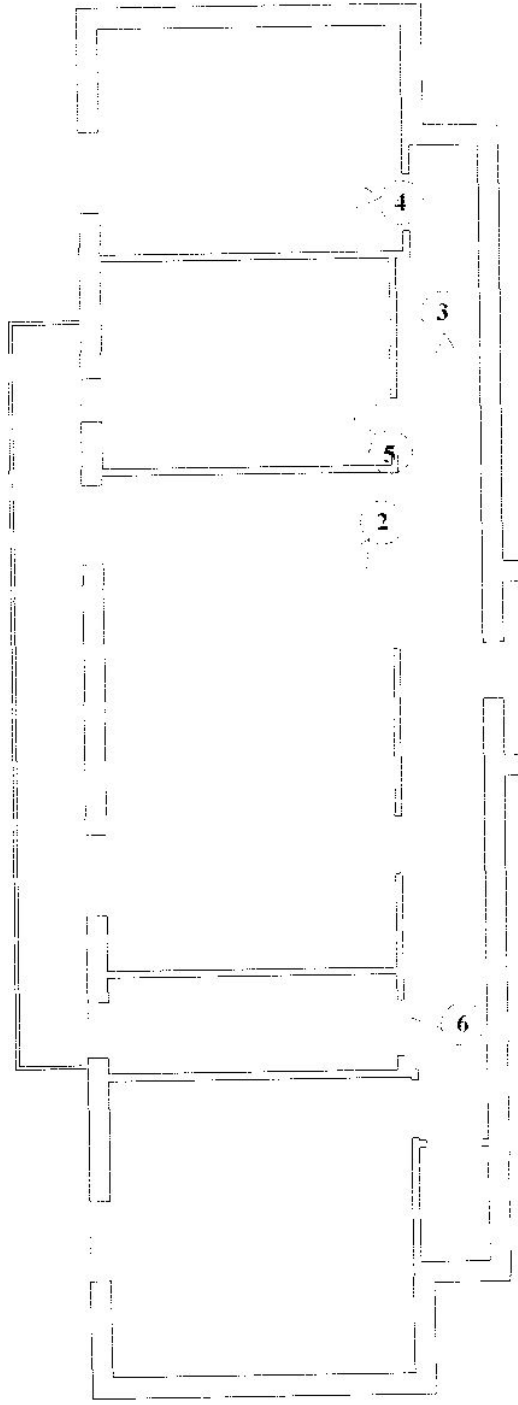


Punto di Vista

via Avellino



altra ditta

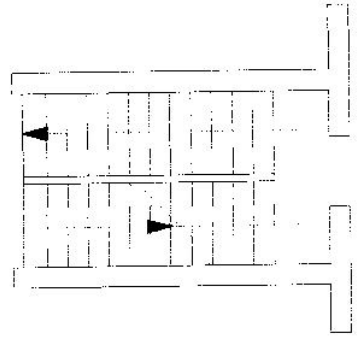

altra ditta



Pianta Piano Quarto

