

Agenzia delle Entrate
CATASTO FABBRICATI
Ufficio provinciale di
Agrigento

Dichiarazione protocollo n. AG0130853 del 26/10/2016
Planimetria di u.i.u. in Comune di Licata
Contrada Sabuci Sperone civ. SN

Compilata da:
Palumbo Pasquale
Iscritto all'albo:
Geometri
Prov. Agrigento N.1919

Identificativi Catastali:
Sezione:
Foglio: 84
Particella: 99
Subalterno: 2

Scheda n. 1 - Scala 1: 500

Ultima planimetria in atti

PIANO TERRA


H=6.00

part.18

part.96

part.55

part.24

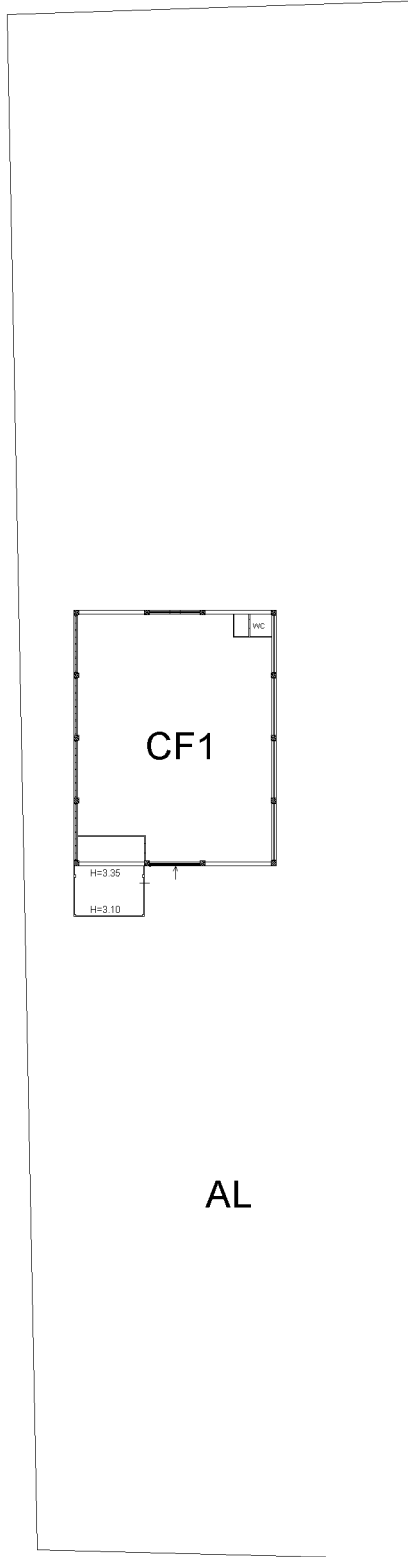

CF1

AL

H=3.35

H=3.10

wc

