


# Planimetria Scala 1:100

Fg. 27 part. 590/3

Via Cangiamila n. 276

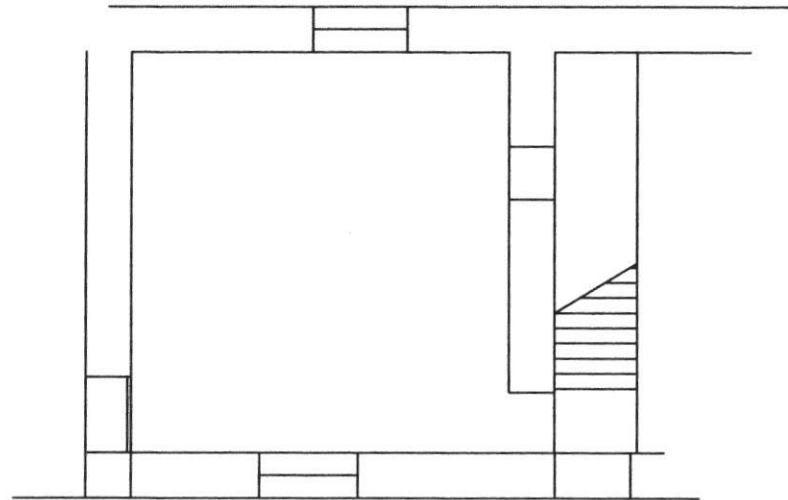

Via Di Vincenzo n. 78

  
ORDINE DEGLI INGEGNERI DELLA  
PROVINCIA DI AGRIGENTO  
Dott. Ing. **DI CARA ROBERTO**  
Iscritto al n.987 dal 1986/96  
Sezione **A**  
Settore Ingegneria Civile ed Amb.