




Agenzia delle Entrate  
**CATASTO FABBRICATI**  
 Ufficio Provinciale di  
 Agrigento

**ELABORATO PLANIMETRICO**  
 Compilato da:  
 Giudice Salvatore  
 Iscritto all'albo:  
 Architetti  
 Prov. Agrigento N. 1563

Comune di Agrigento		Protocollo n. AG0094840 del 24/06/2016	
Sezione:	Foglio: 181	Particella: 925	Tipo Mappale n. 83255 del 23/05/2016
Dimostrazione grafica dei subalterni			Scala 1 : 1000

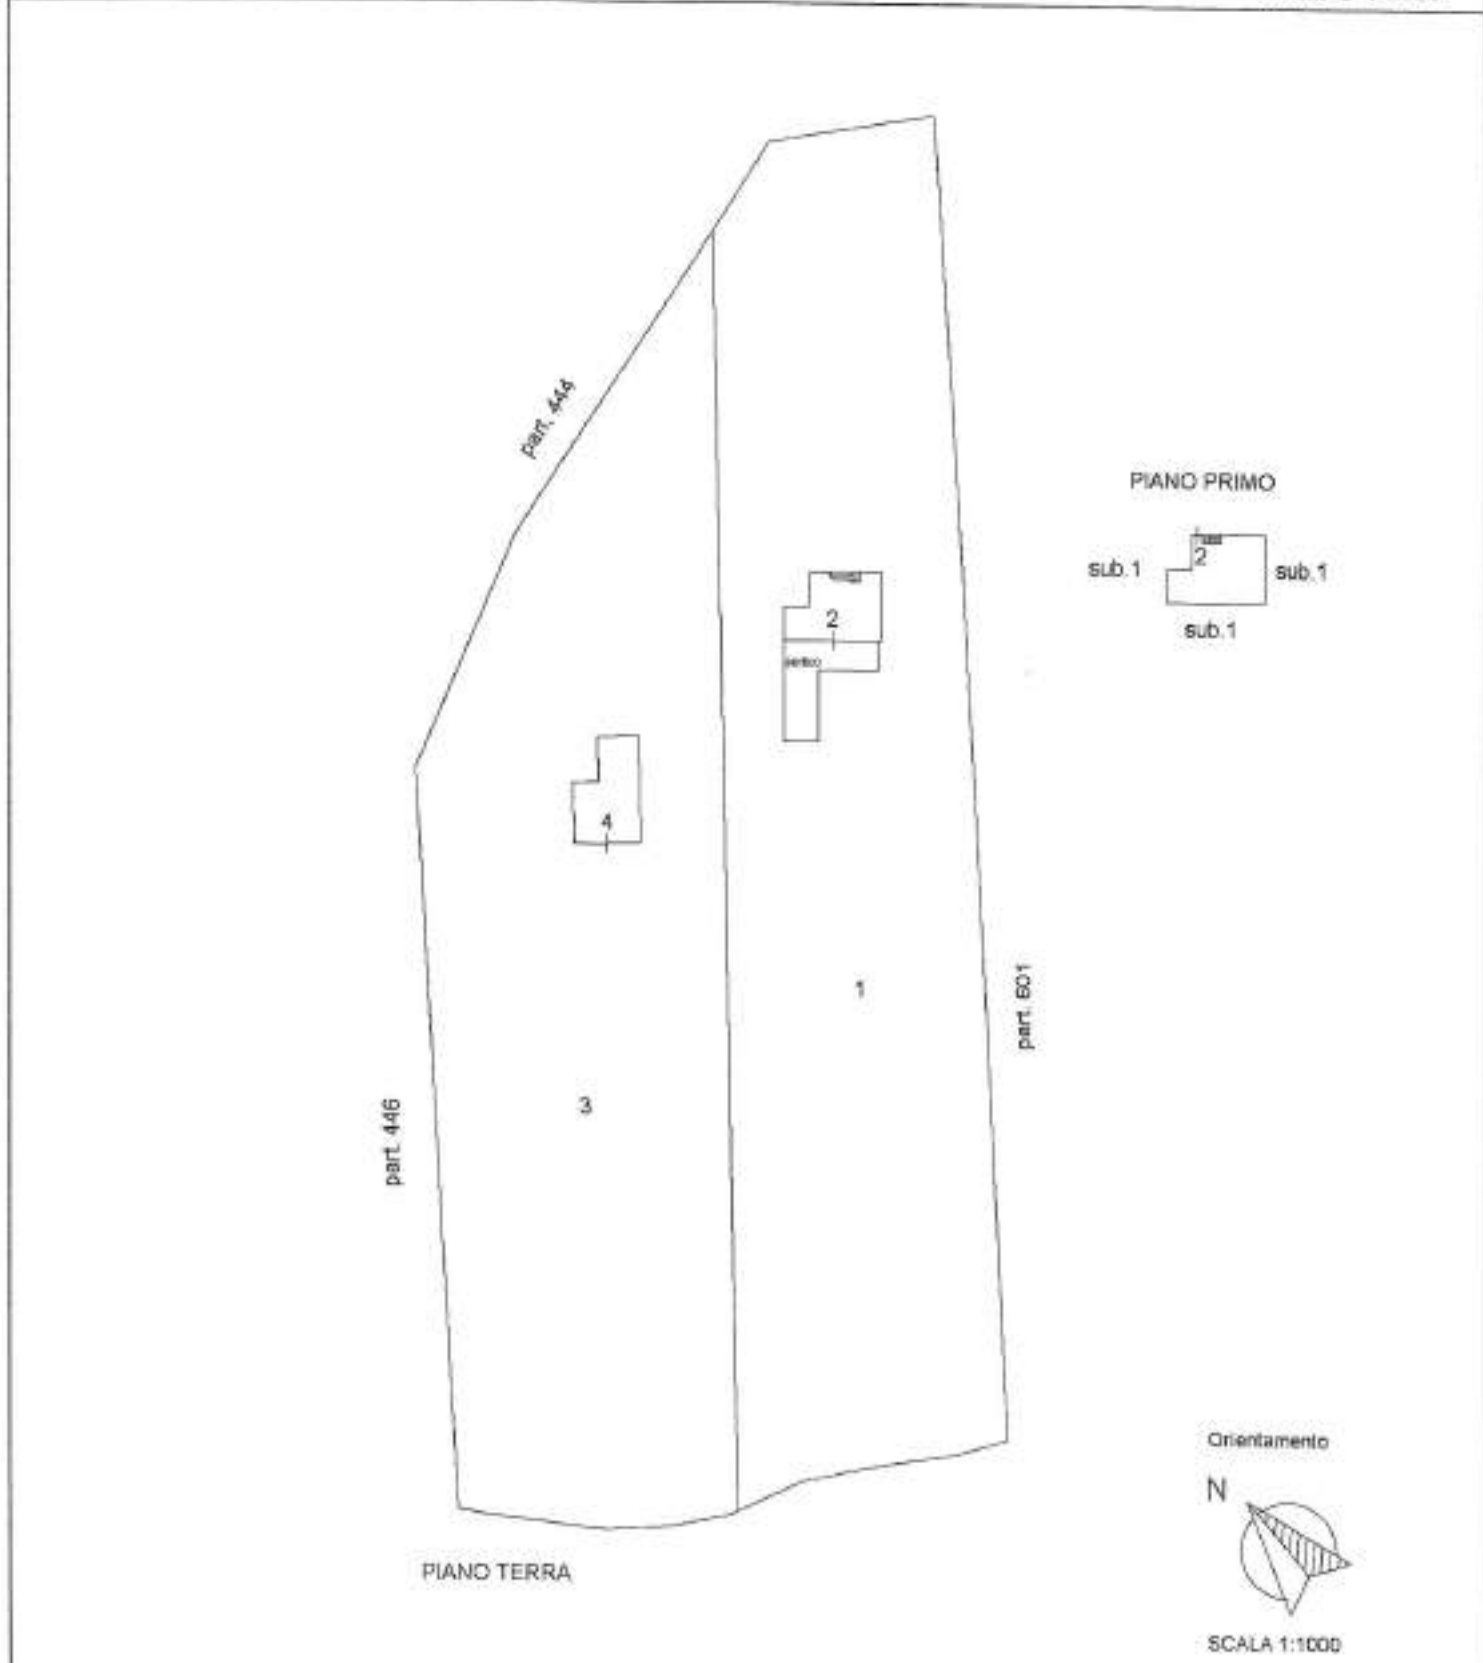

Ultima planimetria in atti