


Piazzetta Canali

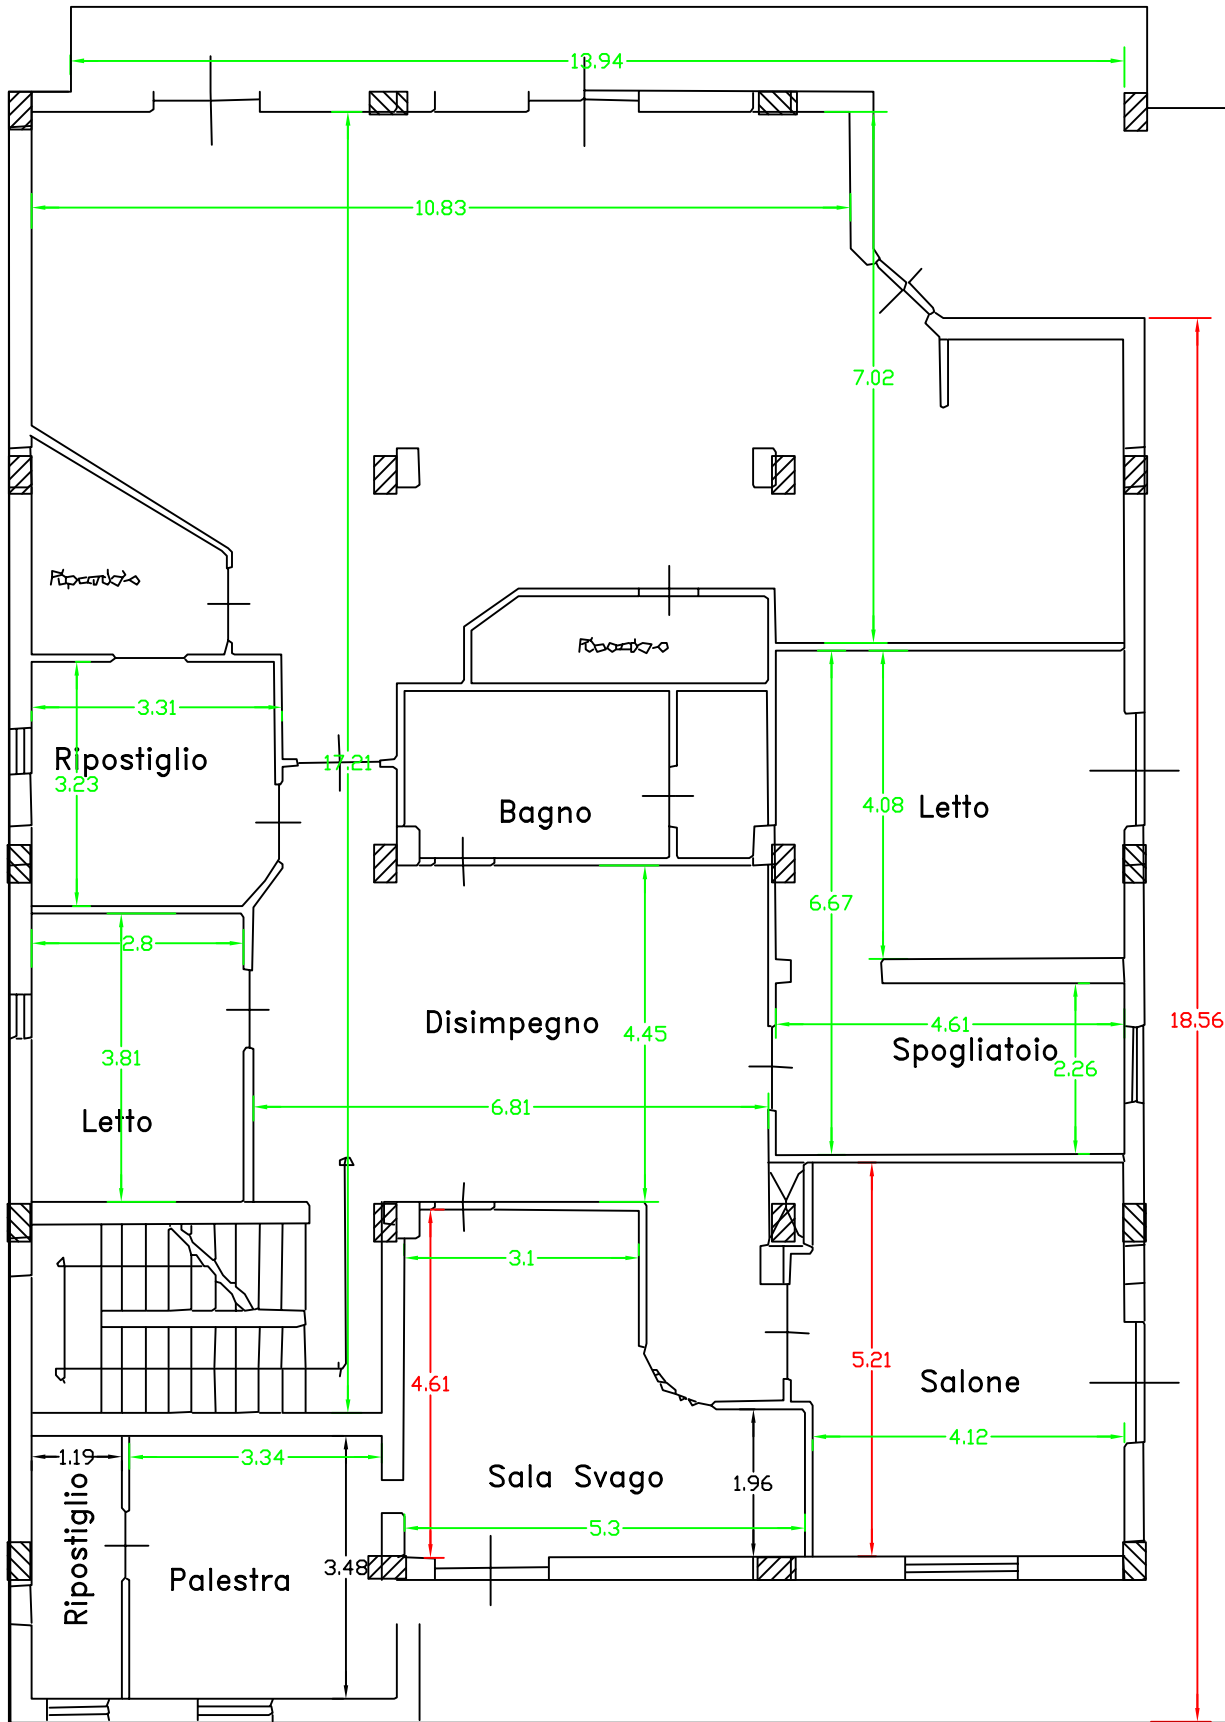

Via Nazionale

Piano PRIMO

CTU Ing. Eugenio Agnello
 Via Graceffo 2
 92100 Agrigento
 Cel: 338 2378603
 mail: agnelloe@gmail.com

cod. 2004 DATA Dic.'21 SCALA 1:100

TITOLO **Pianta di Rilievo - Lotto B**



01

