

**Agenzia del Territorio  
CATASTO FABBRICATI  
Ufficio Provinciale di  
Catania**

Dichiarazione protocollo n. CT0356637 del 01/10/2012

Planimetria di u.i.u. in Comune di Catania

Via Gabriele D'annunzio

civ. 85

Identificativi Catastali:

Sezione:

Foglio: 69

Particella: 23867

Subalterno: 43

Compilata da:

Calcagno Daniele

Iscritto all'albo:


Geometri

Prov. Catania


N. 03683

Scheda n. 1

Scala 1:200

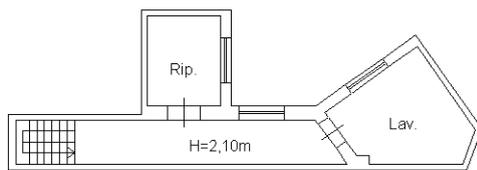

PIANO AMMEZZATO

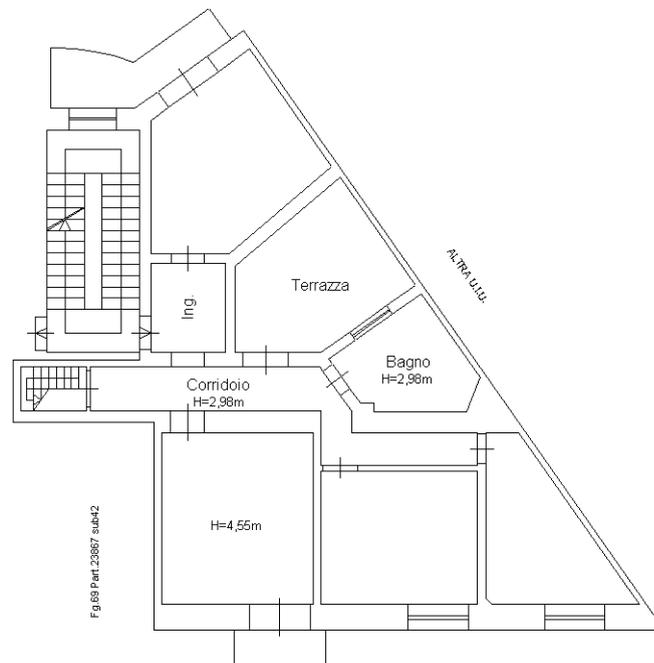

PIANO PRIMO



Catasto dei Fabbricati - Situazione al 22/05/2023 - Comune di CATANIA(C351) - < Foglio 69 - Particella 23867 - Subalterno 43 >  
VIA GABRIELE D' ANNUNZIO n. 65 Piano 1

Ultima planimetria in atti