

**Agenzia del Territorio
CATASTO FABBRICATI
Ufficio Provinciale di
Catania**

Dichiarazione protocollo n. CT0356637 del 01/10/2012

Planimetria di u.i.u. in Comune di Catania

Corso Delle Provincie

civ. 76/B

Identificativi Catastali:

Sezione:

Foglio: 69

Particella: 23867

Subalterno: 42

Compilata da:

Calcagno Daniele

Iscritto all'albo:


Geometri

Prov. Catania


N. 03683

Scheda n. 1

Scala 1:200

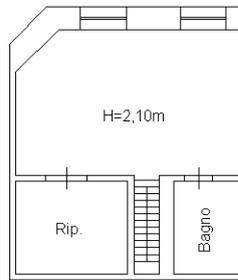

PIANO AMMEZZATO

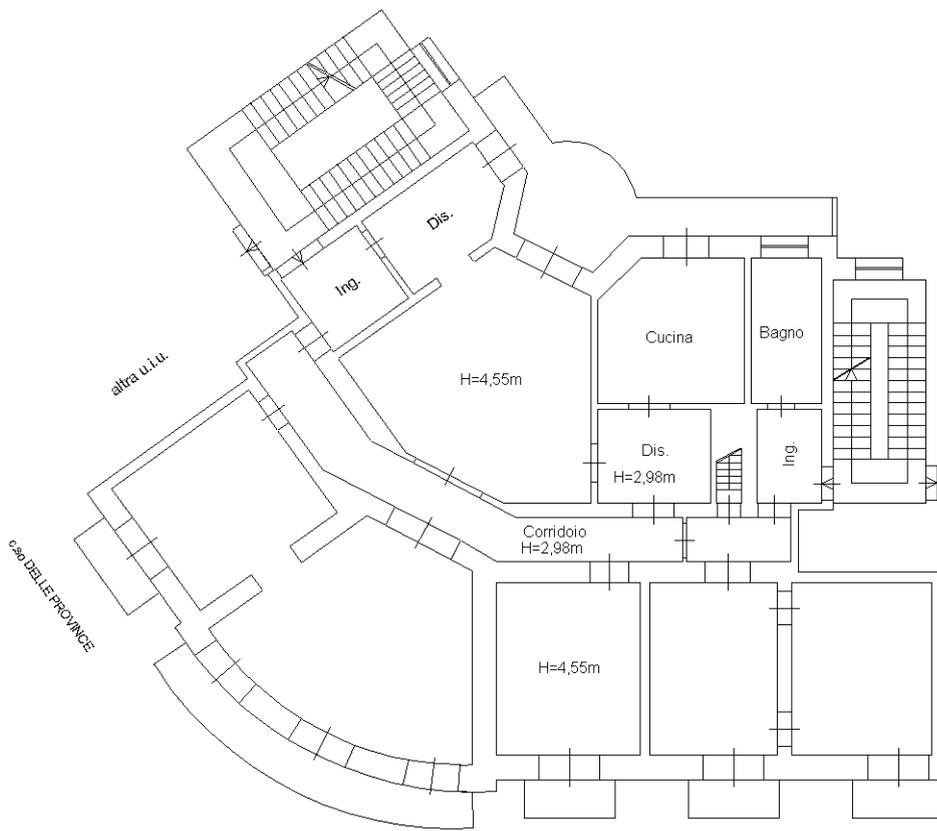

PIANO PRIMO

Fig.69 Part.23867 sub43



Catasto dei Fabbricati - Situazione al 22/05/2023 - Comune di CATANIA(C351) - < Foglio 69 - Particella 23867 - Subalterno 42 >
CORSO DELLE PROVINCE n. 76/B Interno 4 Piano 1

Ultima planimetria in atti