

**Agenzia del Territorio  
CATASTO FABBRICATI  
Ufficio Provinciale di  
Catania**

Dichiarazione protocollo n. CT0152870 del 16/04/2012

Planimetria di u.i.u. in Comune di Gravina Di Catania

Via San Paolo

civ. 35

Identificativi Catastali:

Sezione:  
Foglio: 5  
Particella: 51  
Subalterno: 27

Comune:           

Iscritto all'albo:  
Geometri


Prov. Catania

N. 02967


Scheda n. 1

Scala 1:200

## PIANO QUARTO

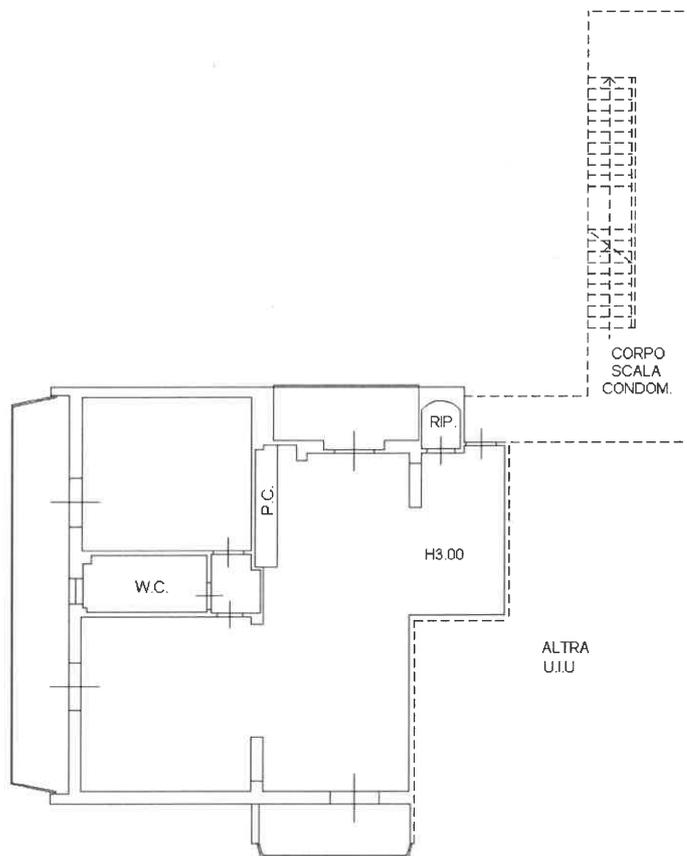

ALTRA  
U.I.U.

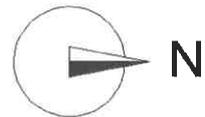

Ultima planimetria in atti

Data: 08/07/2022 - n. T19775 - Richiedente:

Totale schede: 1 - Formato di acquisizione: A4(210x297) - Formato stampa richiesto: A4(210x297)