


ELABORATO PLANIMETRICO	
Compilato da: Catalano Salvatore Iscritto all'albo: Ingegneri Prov. Catania N. 1003	

Agenzia del Territorio
CATASTO FABBRICATI
 Ufficio Provinciale di
 Catania

Comune di Mascali	Protocollo n. CT0373313 del 09/07/2010
Sezione: Foglio: 27 Particella: 246	Tipo Mappale n. 193854 del 14/04/2010
Dimostrazione grafica dei subalterni	Scala 1 : 500

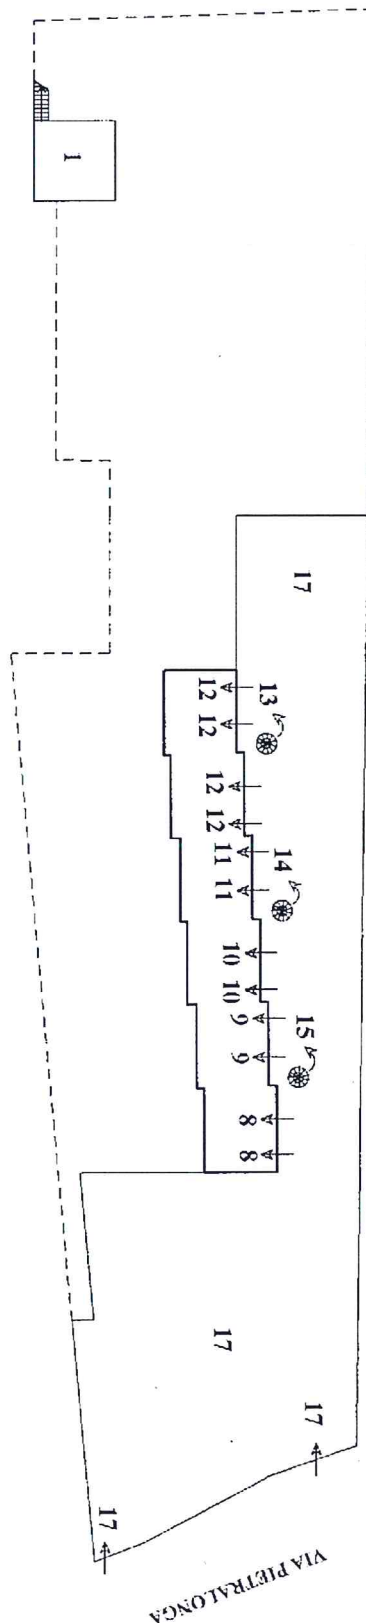

PIANO PRIMO SOTTOSTRADA

Ultima planimetria in atti

Data: 09/12/2021 - n. T134117 - Richiedente: Telematico

Totale schede: 2 - Formato di acquisizione: A4(210x297) - Formato stampa richiesto: A4(210x297) - Fattore di scala non utilizzabile