


Agenzia del Territorio CATASTO FABBRICATI Ufficio Provinciale di Catania	Dichiarazione protocollo n. CT0373313 del 09/07/2010	
	Planimetria di u.i.u. in Comune di Mascali	
	Via Pietralonga	civ. SN
	Identificativi Catastali:	Compilata da: Catalano Salvatore
	Sezione:	Iscritto all'albo: Ingegneri
	Foglio: 27	Prov. Catania
	Particella: 246	N. 1003
	Subalterno: 4	

Scheda n. 1	Scala 1: 200
-------------	--------------

PIANO TERRA
H= 2,80 m

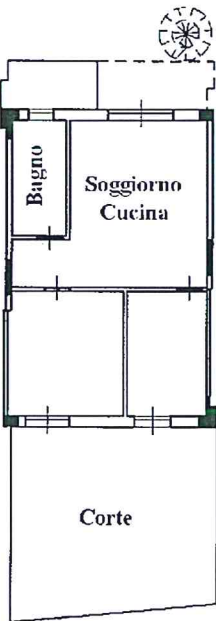

Ultima planimetria in atti

Catasto dei Fabbricati - Situazione al 14/12/2021 - Comune di MASCALI (F004) - < Foglio: 27 - Particella: 246 - Subalterno: 4 >
VIA PIETRALONGA n. SN piano: T;