

**Agenzia del Territorio
CATASTO FABBRICATI
Ufficio Provinciale di
Catania**

Dichiarazione protocollo n. CT0373313 del 09/07/2010

Planimetria di u.i.u. in Comune di Mascali

Via Pietralonga

civ. SN

Identificativi Catastali:

Sezione:

Foglio: 27

Particella: 246

Subalterno: 6

Compilata da:

Catalano Salvatore

Iscritto all'albo:
Ingegneri

Prov. Catania


N. 1003

Scheda n. 1

Scala 1:200

PIANO PRIMO

H med.= 2,35 m

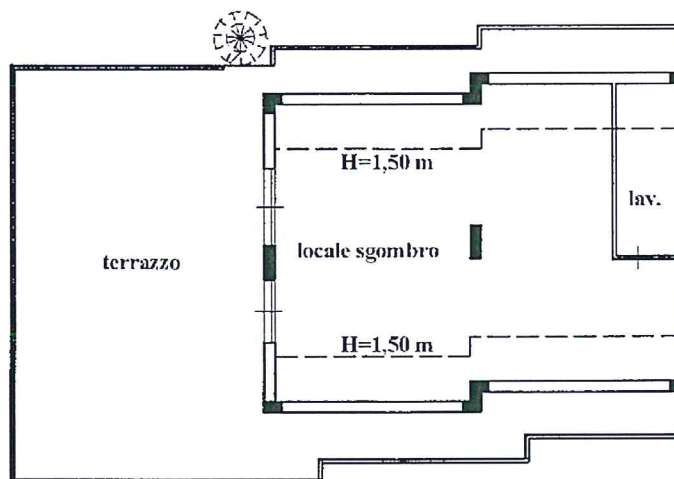

Catasto dei Fabbricati - Situazione al 14/12/2021 - Comune di MASCALI (F004) - < Foglio: 27 - Particella: 246 - Subalterno: 6 >
VIA PIETRALONGA n. SN piano: 1;

Ultima planimetria in atti

Data: 14/12/2021 - n. T63506 - Richiedente: LNGGPP57H15C351R

Totale schede: 1 - Formato di acquisizione: A4(210x297) - Formato stampa richiesto: A4(210x297)