


Agenzia del Territorio CATASTO FABBRICATI Ufficio Provinciale di Catania	Dichiarazione protocollo n. CT0373313 del 09/07/2010	
	Planimetria di u.i.u. in Comune di Mascali	
	Via Pietralonga	civ. SN
Identificativi Catastali:	Compilata da: Catalano Salvatore	
Sezione:	Iscritto all'albo: Ingegneri	
Foglio: 27	Prov. Catania	
Particella: 246	N. 1003	
Subalterno: 7		

Scheda n. 1 Scala 1:200

PIANO PRIMO
H med.= 2,35 m

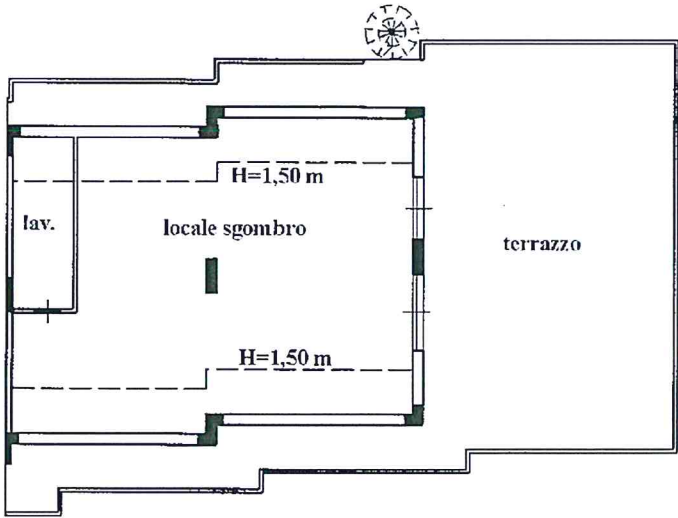

Ultima planimetria in atti

Data: 14/12/2021 - n. T66561 - Richiedente: LNGGPP57H15C351R

Totale schede: 1 - Formato di acquisizione: A4(210x297) - Formato stampa richiesto: A4(210x297)

Catasto dei Fabbricati - Situazione al 14/12/2021 - Comune di MASCALI (F004) - < Foglio: 27 - Particella: 246 - Subalterno: 7 >
VIA PIETRALONGA n. SN piano: 1;