


PIANTA TERRA scala 1:200

Foglio di mappa 29 part. 265

Individuazione Coni Ottici

Coni ottici 

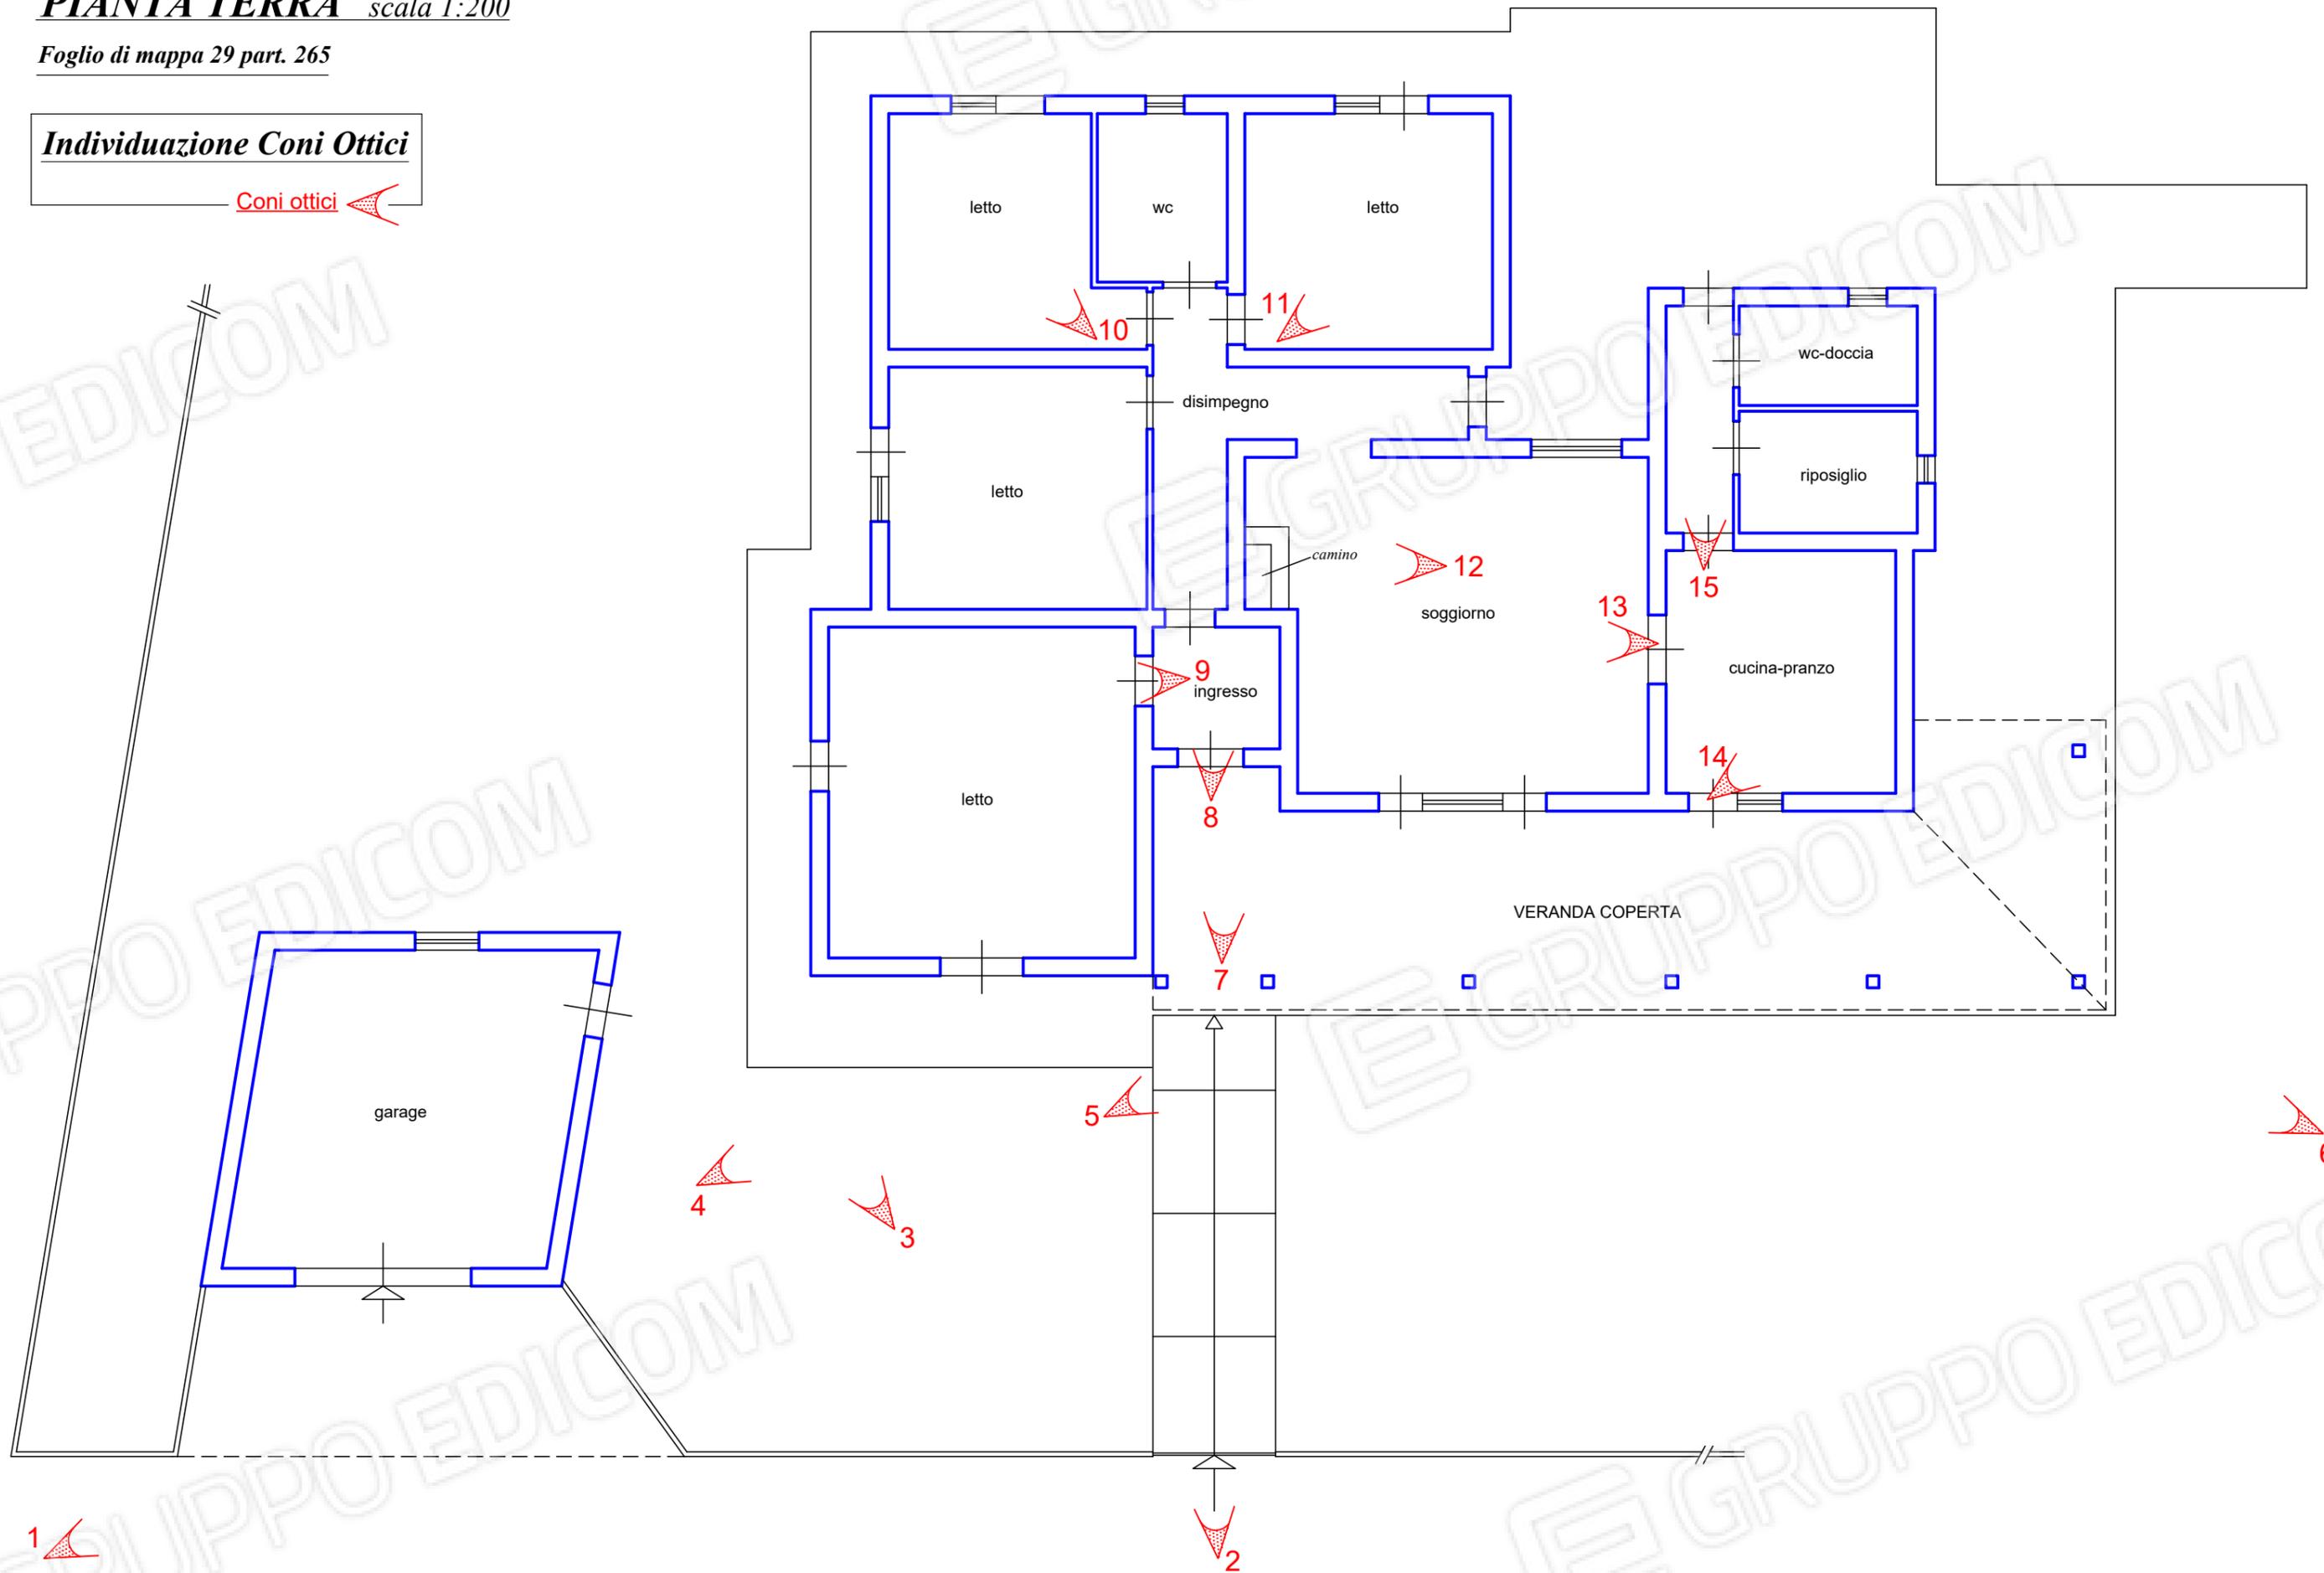

(Foto n.1-2) Zona esterna - Prospetto recinzione, lato di accesso, su strada accessibile dalla via trentacinquesima



(Foto n.3 – 4 – 5 - 6) Zona esterna - Prospetti su area di pertinenza esterna




(Foto n.7) Zona esterna - Ingresso principale



(Foto n. 8 – 9 -10 – 11) Zona interna - Ingresso, camere



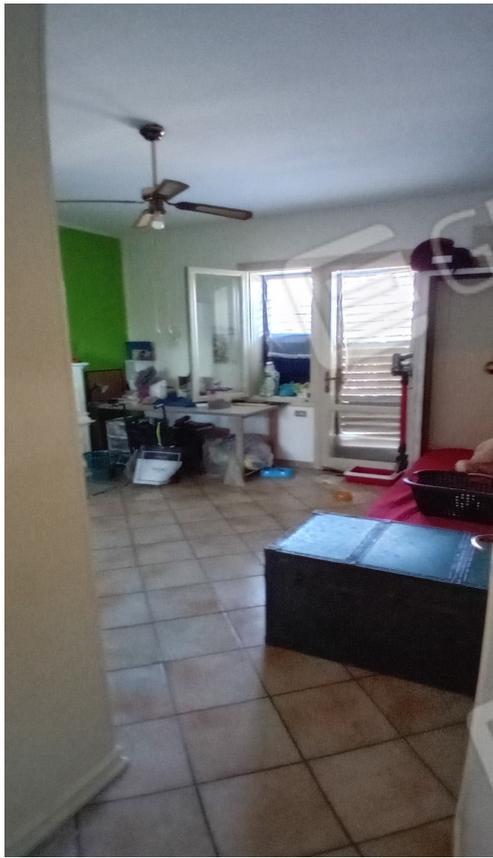

(Foto n.12 - 13) Zona interna - Soggiorno



Foto n. 14 – 15) Zona interna - cucina, disimpegno



