

ARCO
rend. 496



MINISTERO DELLE FINANZE
DIREZIONE GENERALE DEL CATASTO E DEI SERVIZI TECNICI ERARIALI

Mod. A (Nuovo Catasto Edilizio Urbano)

NUOVO CATASTO EDILIZIO URBANO


Lire
150

(IL DECRETO LEGGE 13 APRILE 1939, N. 652)

Planimetria dell'immobile situato nel Comune di CAMPOBELLO DI MAZARA Via GARIBALDI

Ditta IMMOBILIARE MEDITERRANEA "LA MANSIDE" S.p.A.

Allegata alla dichiarazione presentata all'Ufficio Tecnico Erariale di TRAPANI

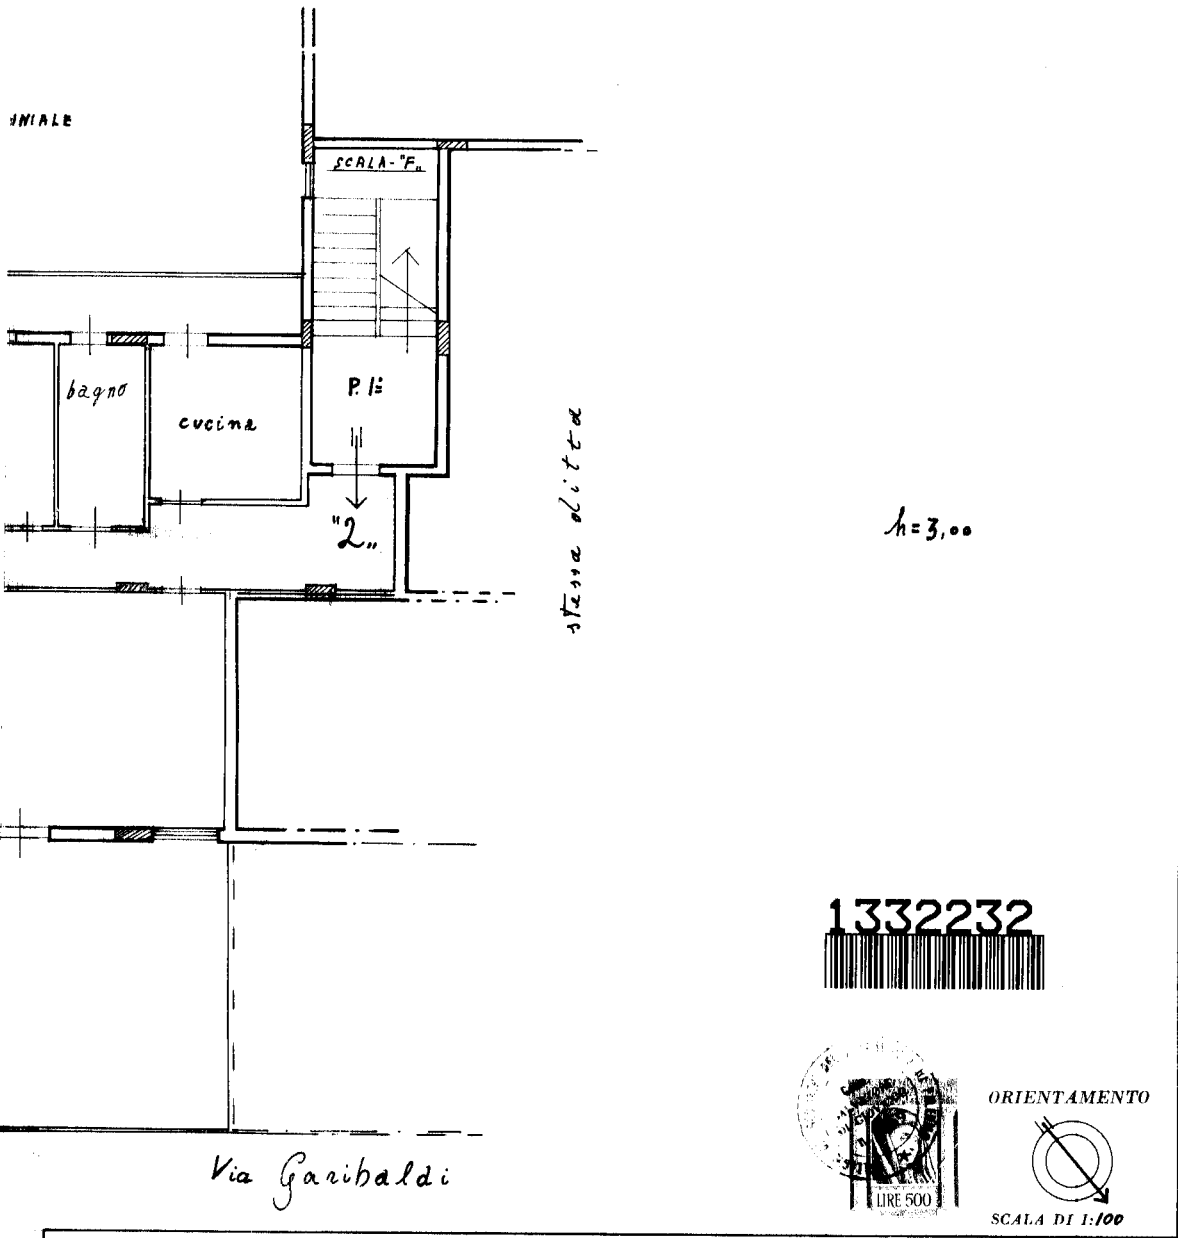

SPAZIO RISERVATO PER LE ANNOTAZIONI D'UFFICIO


DATA 5/2/82
PROT. N° 84

Compilata dal (Titolo, nome e cognome del tecnico)

Iscritto all'Albo dei Geometri della Provincia di PALERMO

DATA
Firma: *Luigi C. Cionanni*

Ultima planimetria in atti

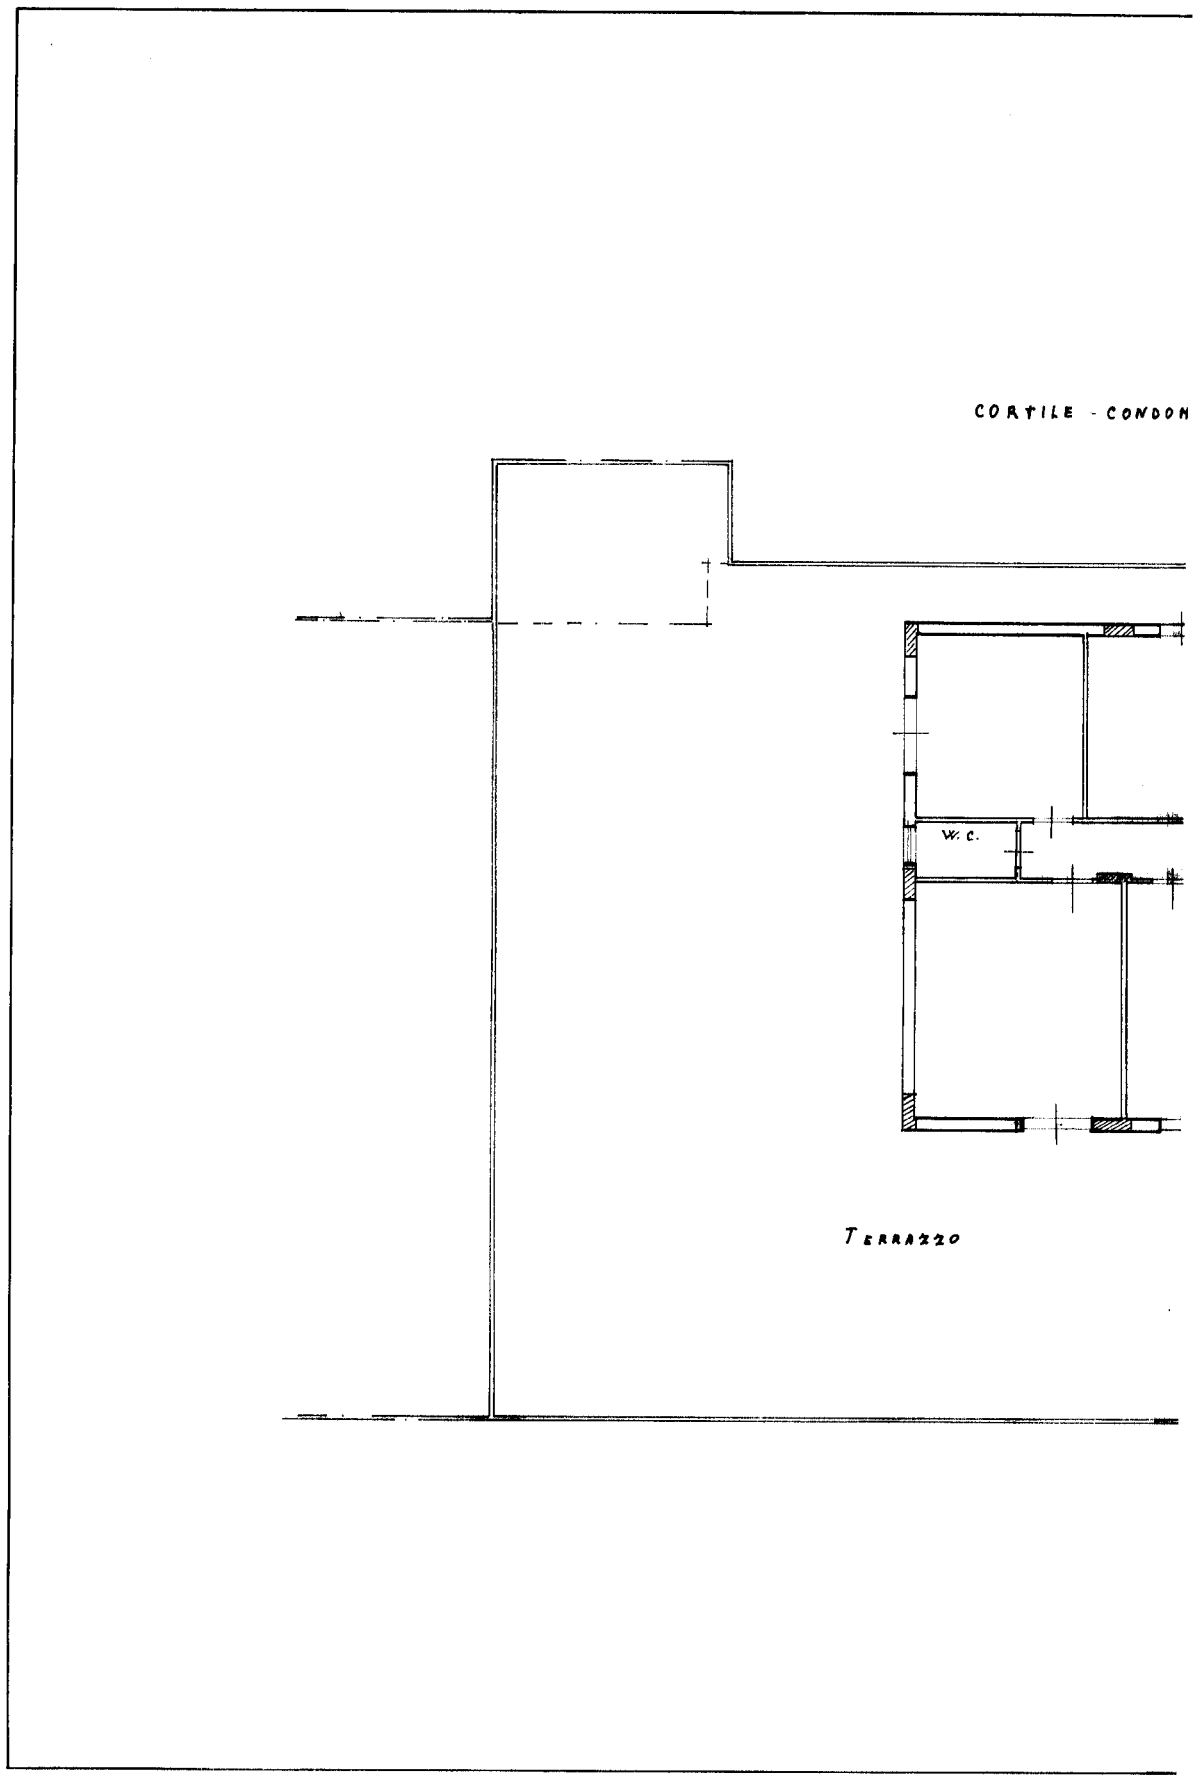

Ultima planimetria in atti