


ORTOFOTO




STRALCIO AEROFOTOGRAMMETRIA

Scala 1:1000

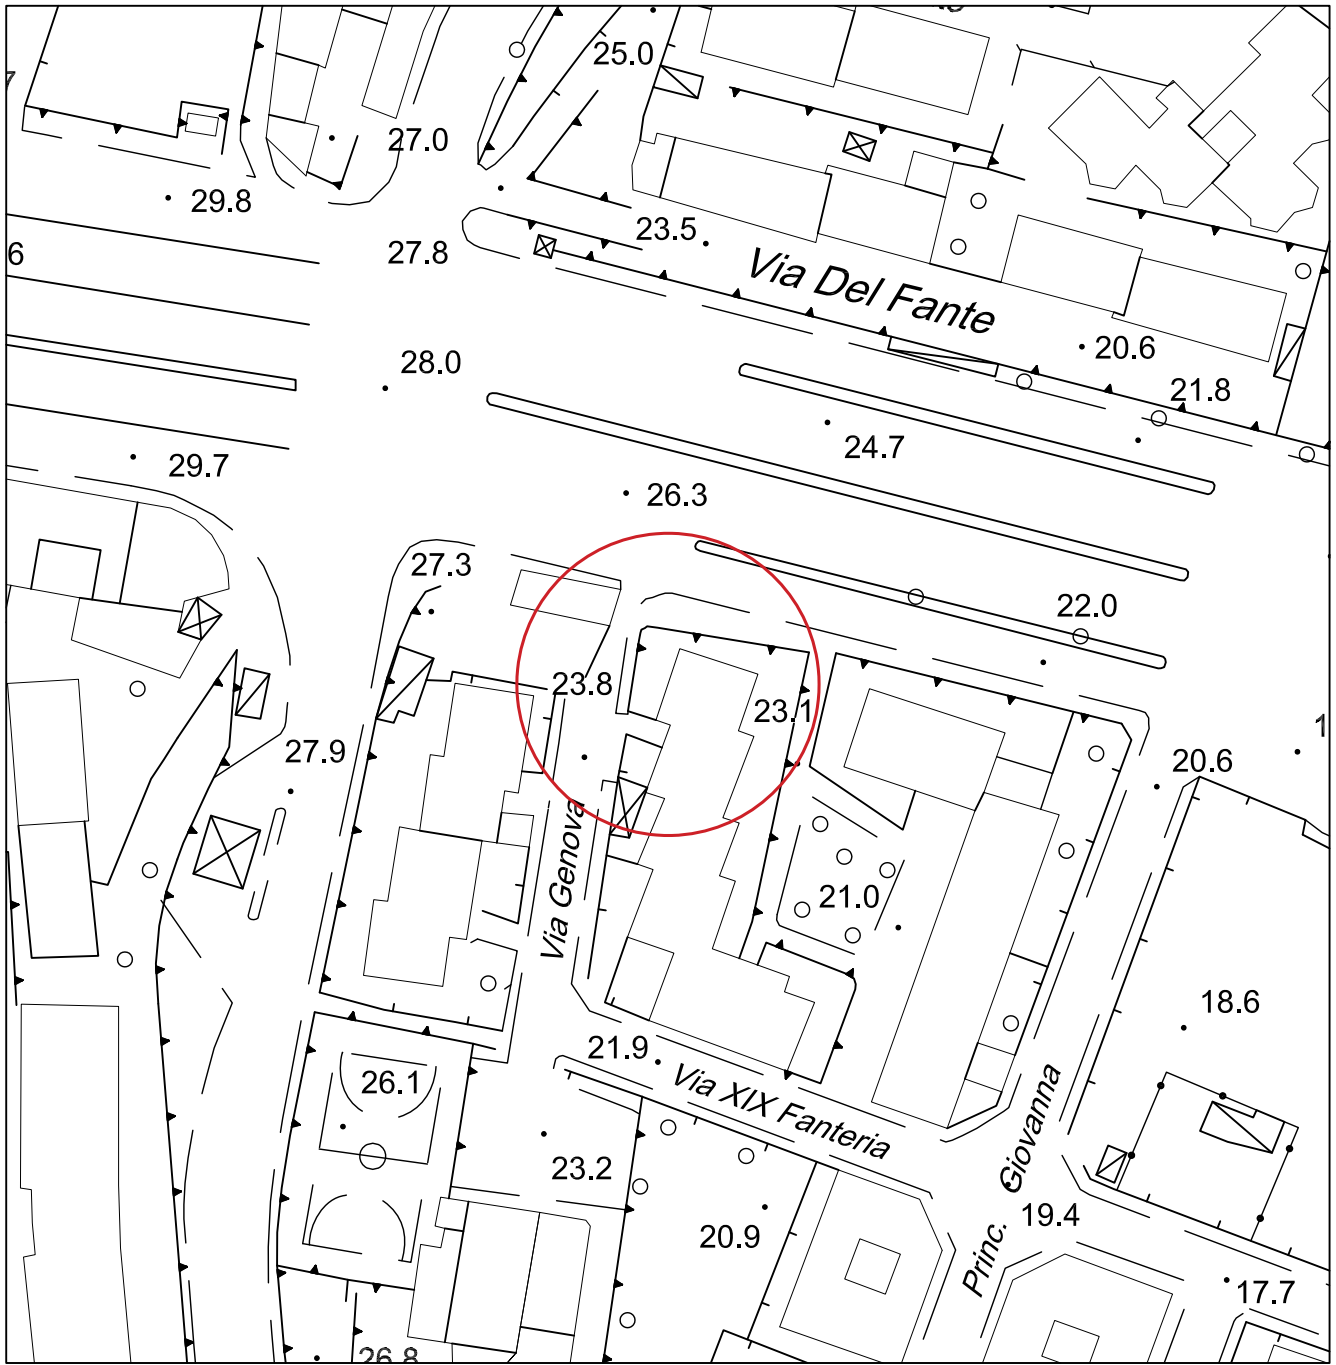

STRALCIO CATASTALE

Scala 1:1000

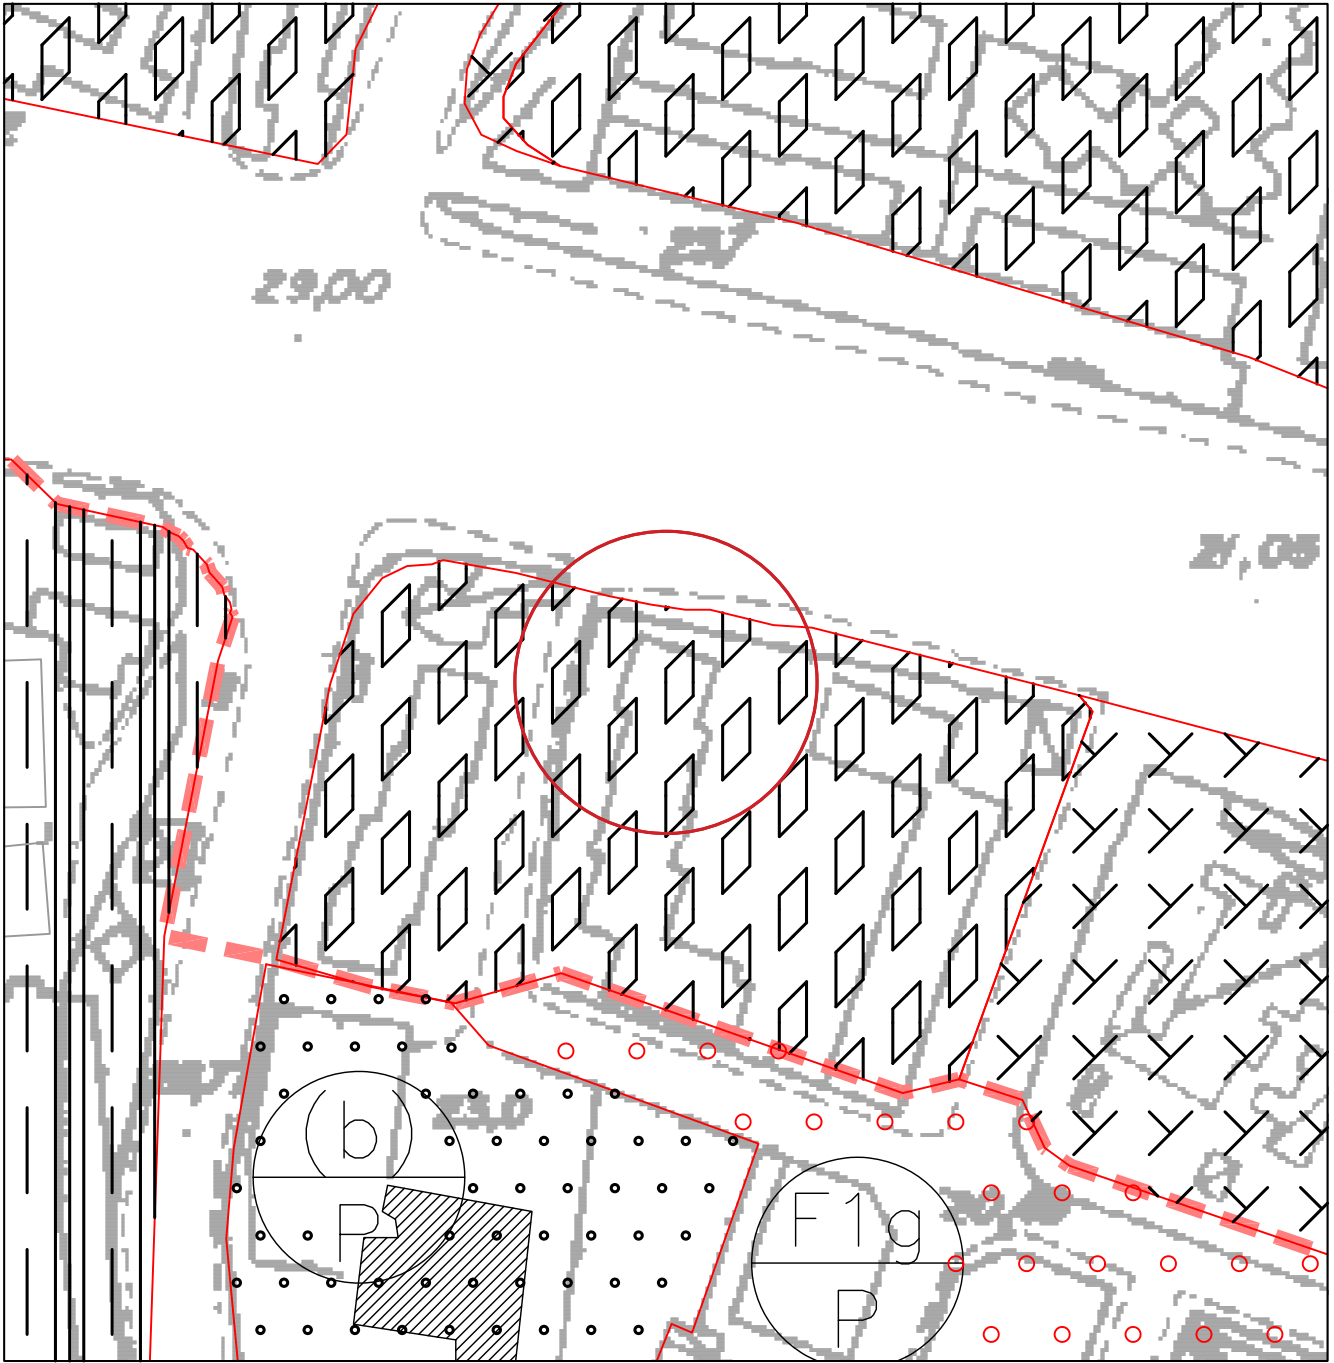

STRALCIO P.R.G.

Scala 1:1000



RILIEVO DELLO STATO DI FATTO

PIANTA UNITÀ IMMOBILIARE OGGETTO DELLA VALUTAZIONE

Viale Annunziata is. 539 - Messina (ME)

Fg. 102 - part. 1013 - sub 3

PIANO PRIMO

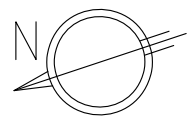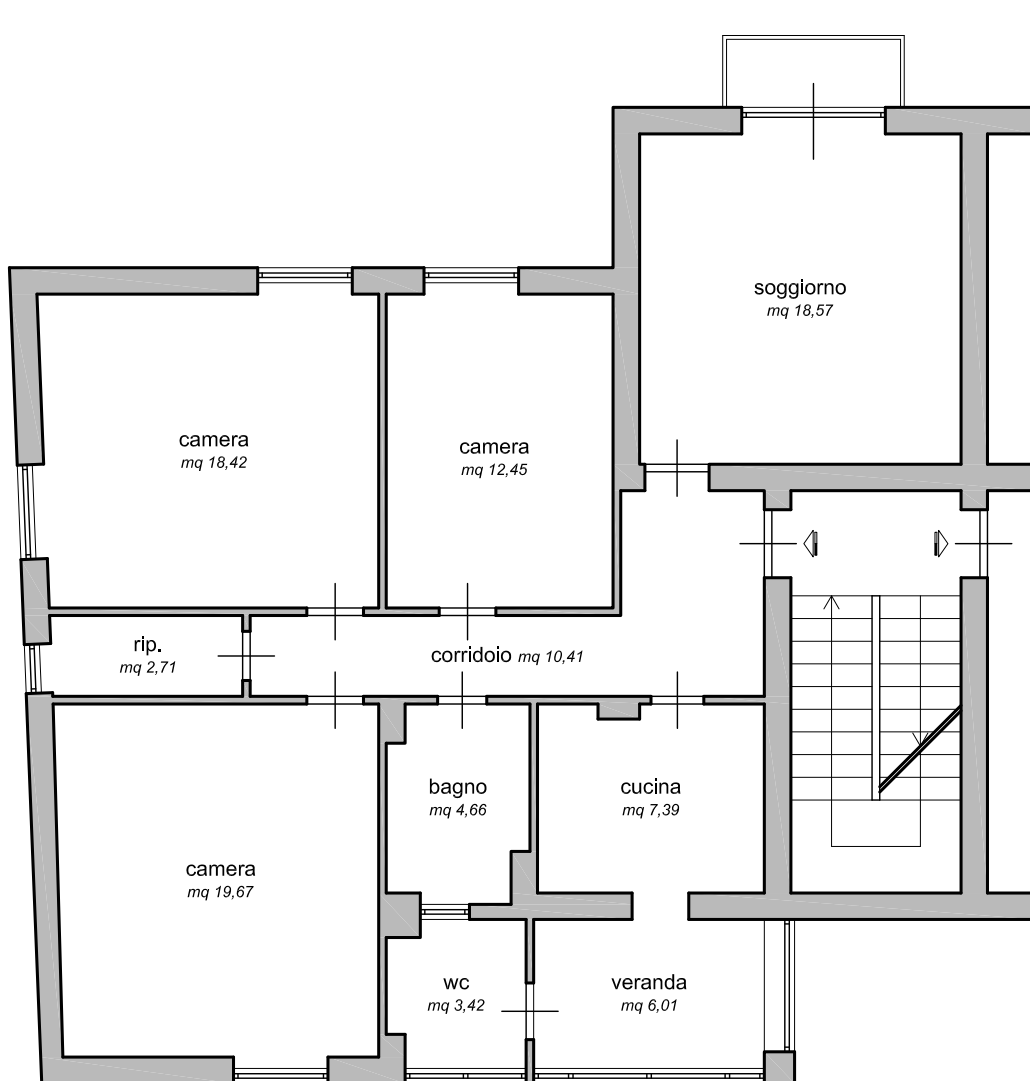

II C.T.U.

Arch. Lisa Bottari

scala 1:100