

**Agenzia delle Entrate**  
**CATASTO FABBRICATI**  
**Ufficio Provinciale di**  
**Messina**

Dichiarazione protocollo n. \_\_\_\_\_ del \_\_\_\_\_

Comune di Messina

Via Olimpia

civ. 4/A

Identificativi Catastali:

Sezione:

Foglio: 102

Particella: 1769

Subalterno: 10

Compilata da:  
Pandolfino Francesco

Iscritto all'albo:  
Geometri


Prov. Messina

N. 03177

Planimetria
Scheda n. 1      Scala 1:200

**PIANO TERRA**

Via Olimpia

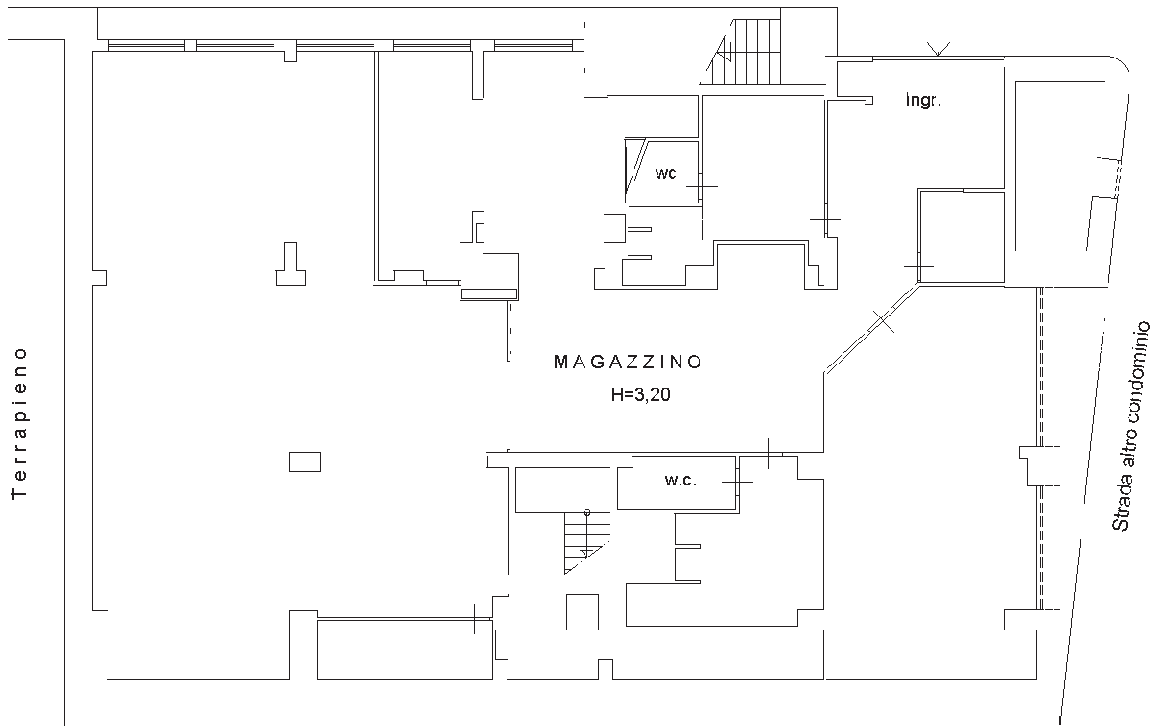

Terrapieno

