


**Agenzia del Territorio
CATASTO FABBRICATI
Ufficio Provinciale di
Messina**

Dichiarazione protocollo n. ME0222592 del 21/12/2005	
Planimetria di u.i.u. in Comune di Messina	
Via Consolare Valeria	civ. 444
Identificativi Catastali:	Compilata da: D'urso Mario
Sezione:	Iscritto all'albo: Geometri
Foglio: 140	Prov. Messina
Particella: 483	N. 1878
Subalterno: 7	

Scheda n. 1 Scala 1:200

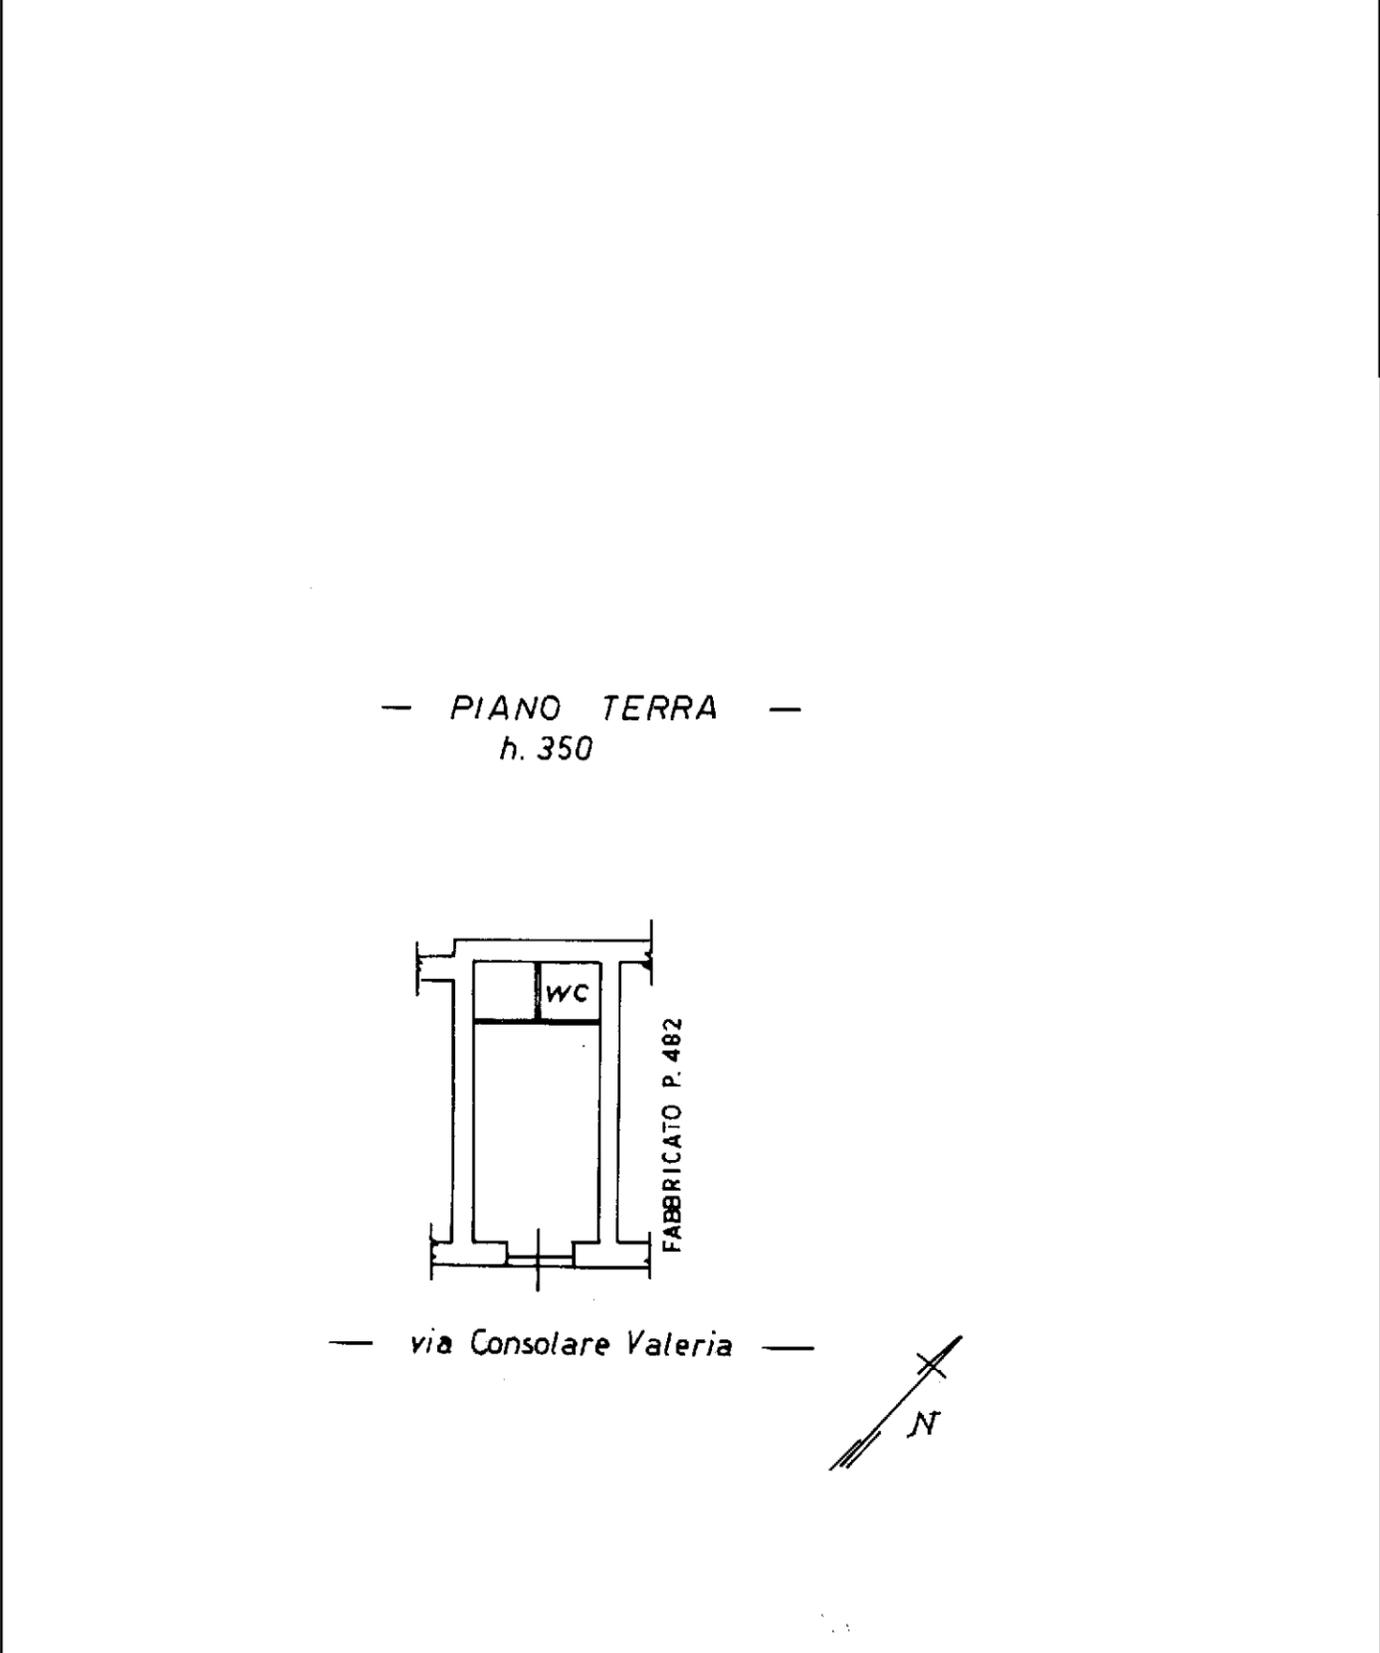

inquadro 01

Catasto dei Fabbricati - Situazione al 12/03/2018 - Comune di MESSINA (F158) - < Foglio: 140 - Particella: 483 - Subalterno: 7 >
VIA CONSOLARE VALERIA n. 444 piano: T;