


Agenzia delle Entrate
CATASTO FABBRICATI
Ufficio Provinciale di
Messina

Dichiarazione protocollo n° ME0167227 del 27/09/2018	
Comune di Messina	
Via Comunale (santa Margherita) civ. SNC	
Identificativi Catastali:	
Sezione:	Compilata da: Caravella Santi
Foglio: 195	Isolite all'albo: Geometri
Particella: 236	Prov. Messina
Subalterno: 8	N. 01989

Planimetria	
Scheda n. 1	Scala 1:100

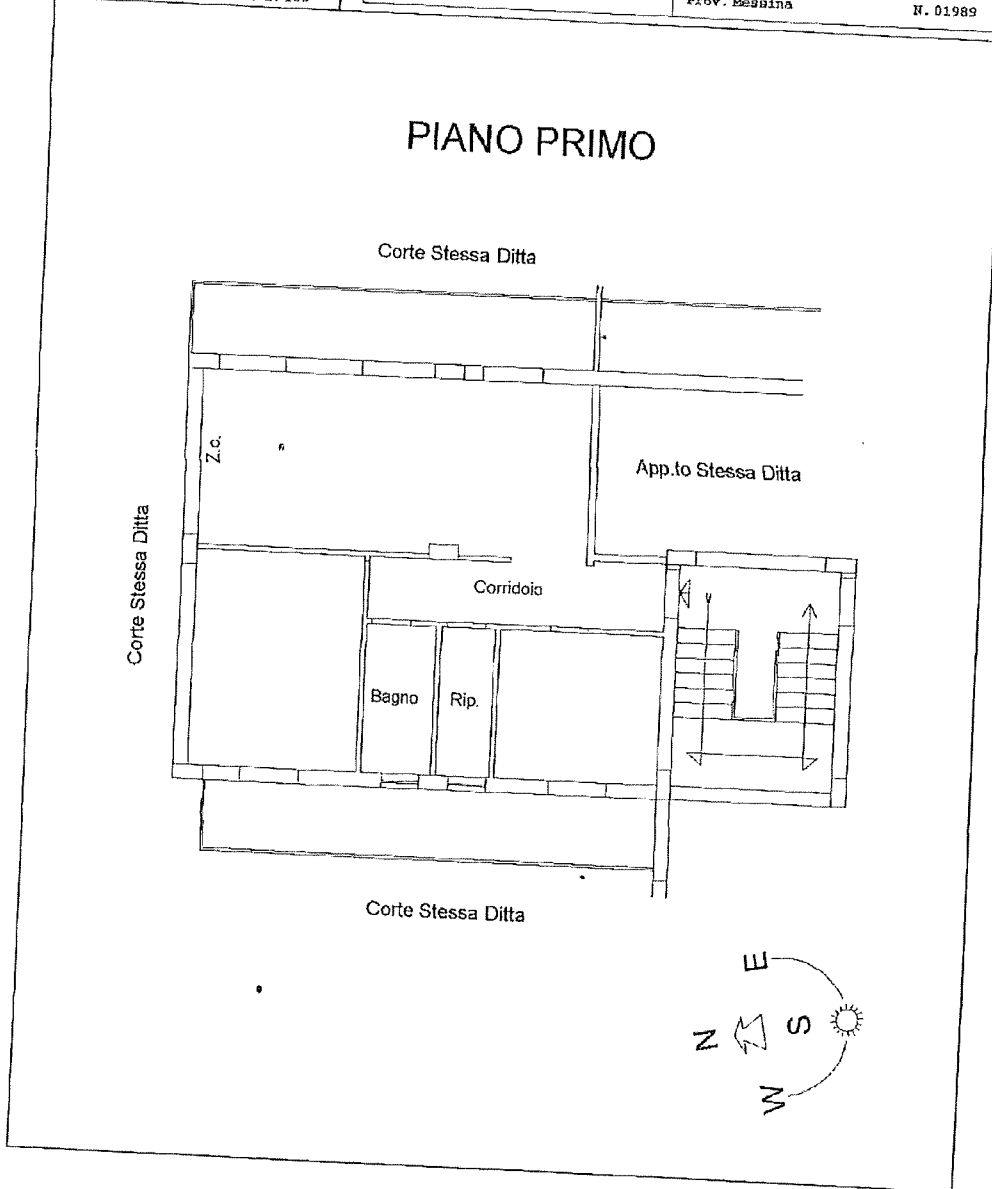

1/2021 01

Catasto dei Fabbricati - Situazione al 26/11/2021 - Comune di MESSINA (P158) - < Foglio: 195 - Particella: 236 - Subalterno: 8 >
VIA COMUNALE SNC piano: 1;
Firmato Da: RAFFA LUCIANO Emesso Da: INFOCAMERE QUALIFIED ELECTRONIC SIGNATURE CA Serial#: 2ca52f

