

**Agenzia del Territorio
CATASTO FABBRICATI
Ufficio Provinciale di
Messina**

Planimetria di u.i.u. in Comune di Messina
SALITA TREMONTI

civ.

Identificativi Catastali:

Sezione:

Foglio: 102

Particella: 3095

Subalterno: 7

Compilata da:
MANCUSO ANTONINO

Iscritto all'albo:
Geometri

Prov. Messina


N. 2539

Scheda n. 1

Scala 1:200

PIANO TERRA

H = m. 2.70

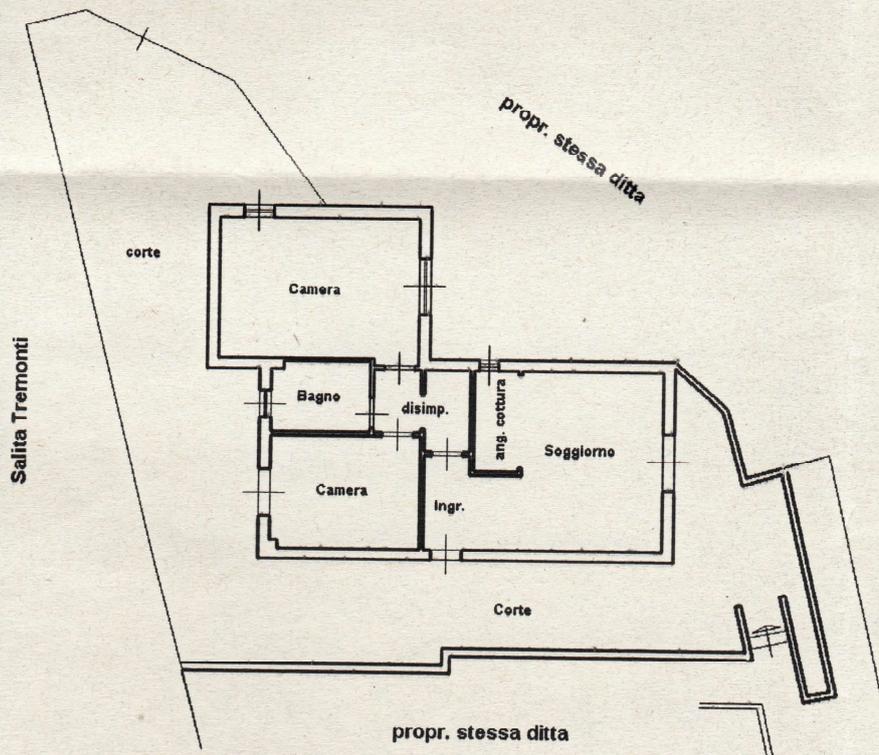

Catasto dei Fabbricati - Situazione al 03/02/2016 - Comune di MESSINA (F158) - < Foglio: 102 Particella: 3095 - Subalterno 7 >
SALITA TREMONTI piano: T;

Ultima Planimetria in atti

