

**Agenzia del Territorio**  
**CATASTO FABBRICATI**  
Ufficio provinciale di  
Messina

Scala 1: 100


Sc. n.1

Dichiarazione protocollo n. ME0053947 del 10/03/2005  
Planimetria di u.i.u. in Comune di Messina  
Via Cherubini civ. 71

Identificativi Catastali:  
Sezione:  
Foglio: 132  
Particella: 662  
Subalterno: 3

Compilata da:  
Marotta Domenico  
Iscritto all'albo:  
Geometri  
Prov. Messina N. 2664


**PIANO TERRA**

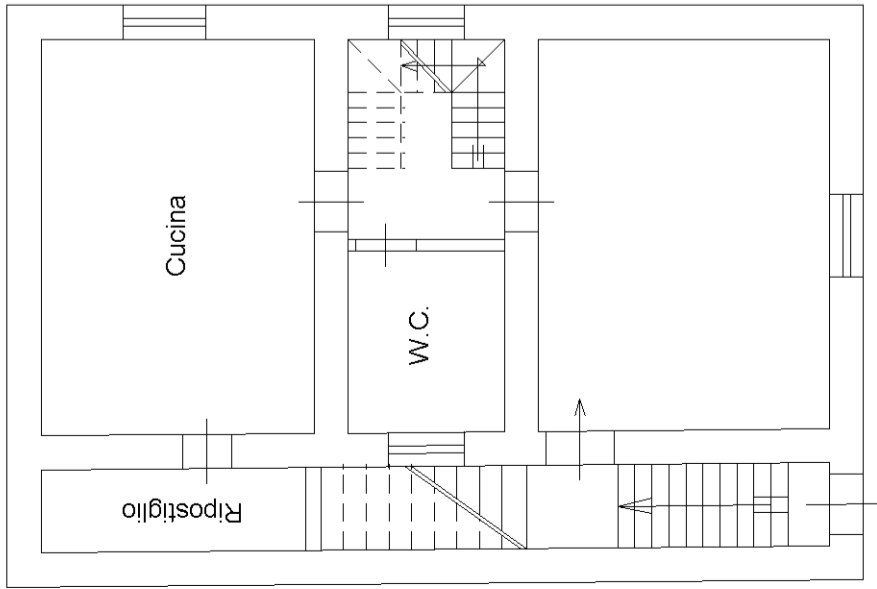

VIA S. FRANCESCO

VIA CHERUBINI


**PIANO PRIMO**

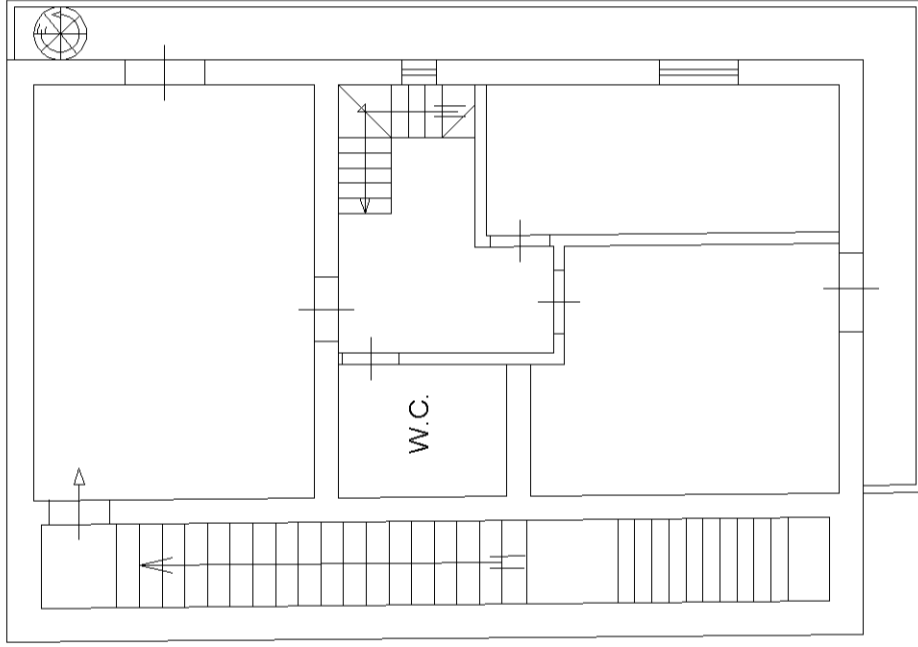

VIA S. FRANCESCO


VIA CHERUBINI

**PIANO SECONDO**

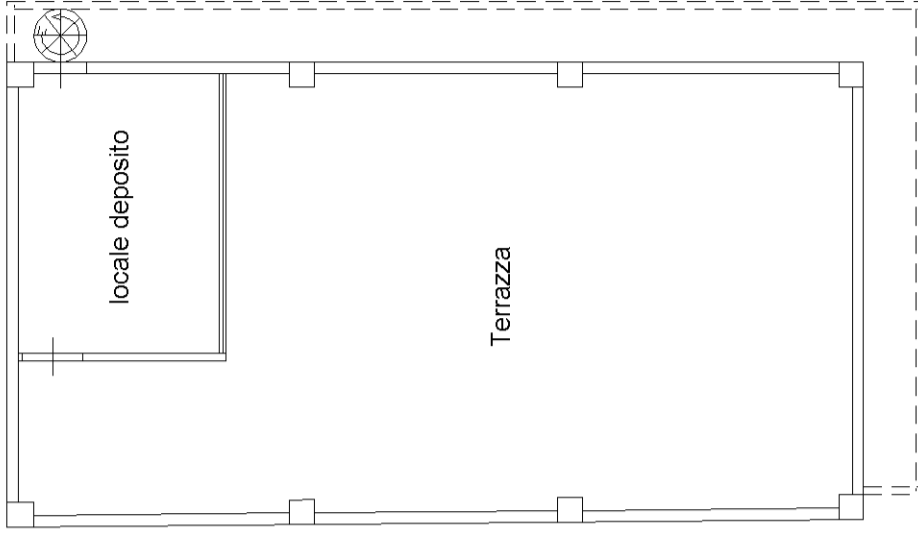

VIA S. FRANCESCO

VIA CHERUBINI

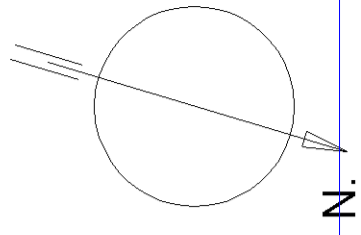

Per fusione del fg. 132 part. 662 sub. 1 e 2

ASSUME: fg. 132 part. 662 sub. 3