



Agenzia del Territorio  
**CATASTO FABBRICATI**  
Ufficio provinciale di  
Messina

Numero catastale: 000058423  
Data di pubblicazione: 06/03/2002  
Foglio: 43 - Particella: 2444


Comune: MESSINA  
Catasto: FABBRICATI  
Foglio: 43 - Particella: 2444

Comitato di  
Censura  
Incarico: MESSINA  
R. 150

Scala: 1:150

PIANO TERRA

11 P.75

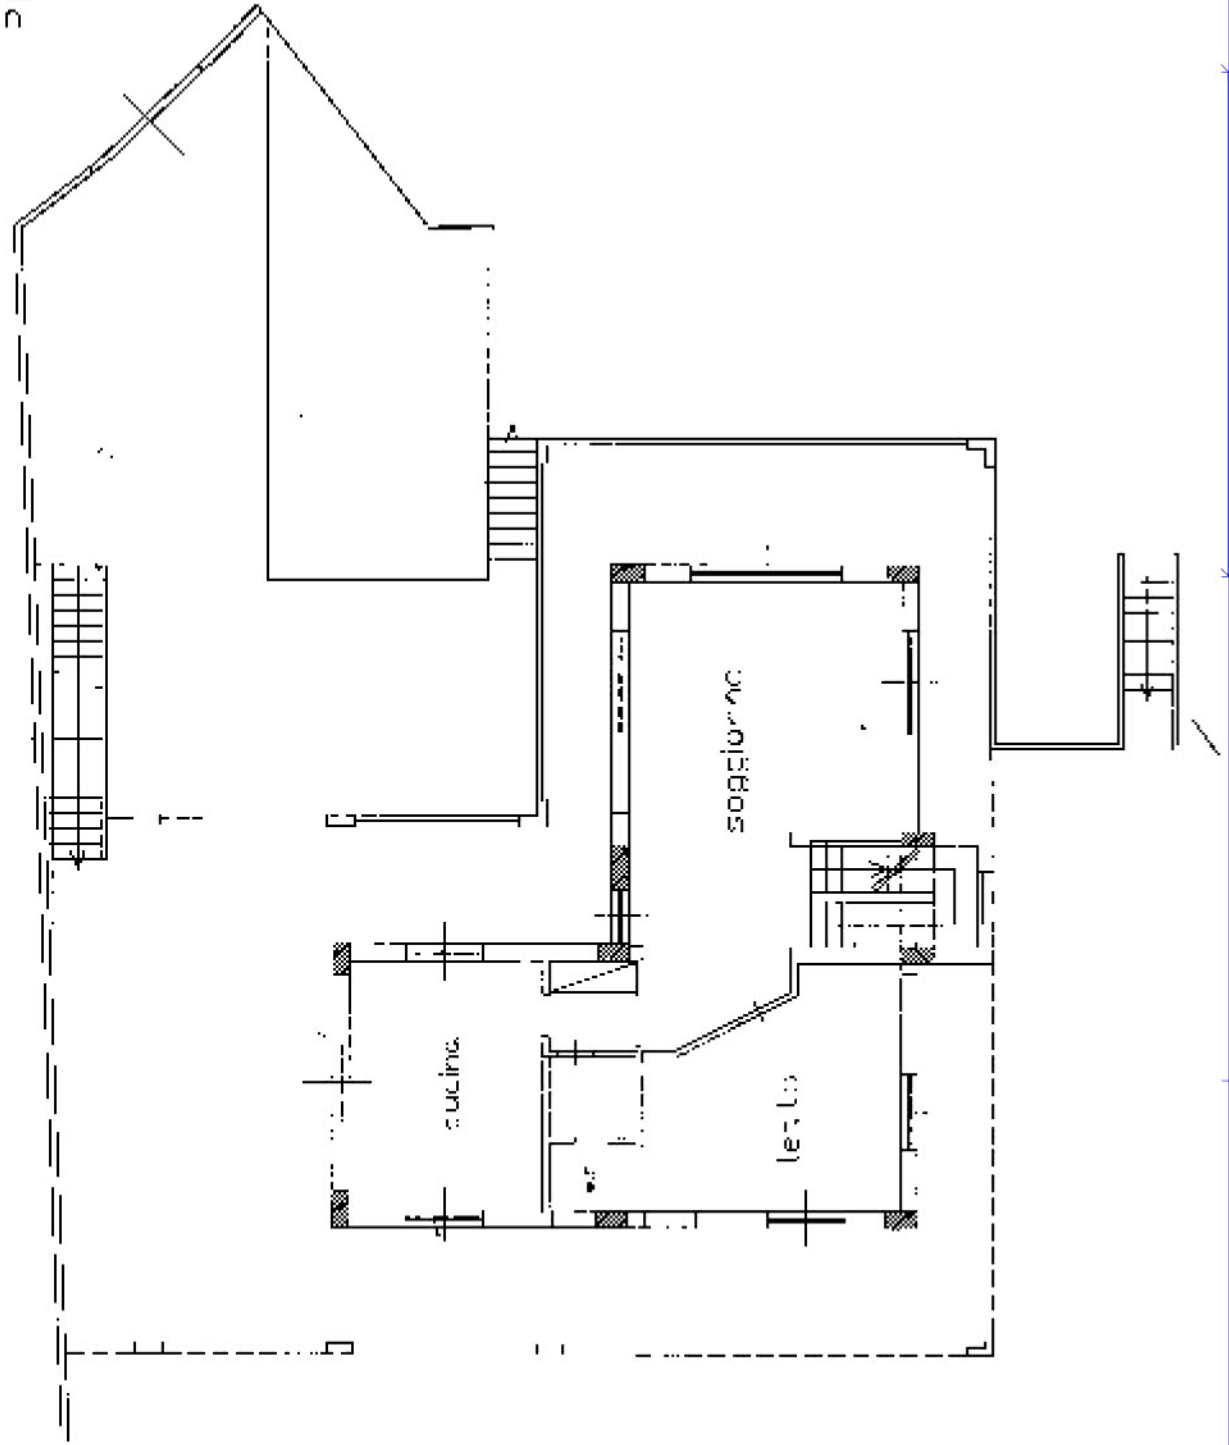

plan 01



**Agenzia del Territorio  
CATASTO FABBRICATI  
Ufficio Provinciale di  
Messina**

Dichiarazione protocollo n. 000058423 del 06/03/2002

Planimetria di u.i.u. in Comune di Messina

Villaggio Ganzirri

civ. SNC

Identificativi Catastali:

Sezione:

Foglio: 43

Particella: 2444

Subalterno: 1

Compilata da:

Bonanno Giuseppe

Iscritto all'albo:

Ingegneri

Prov. Messina


N. 751

Scheda n. 3

Scala 1:100

# PIANO PRIMO

H=2,40

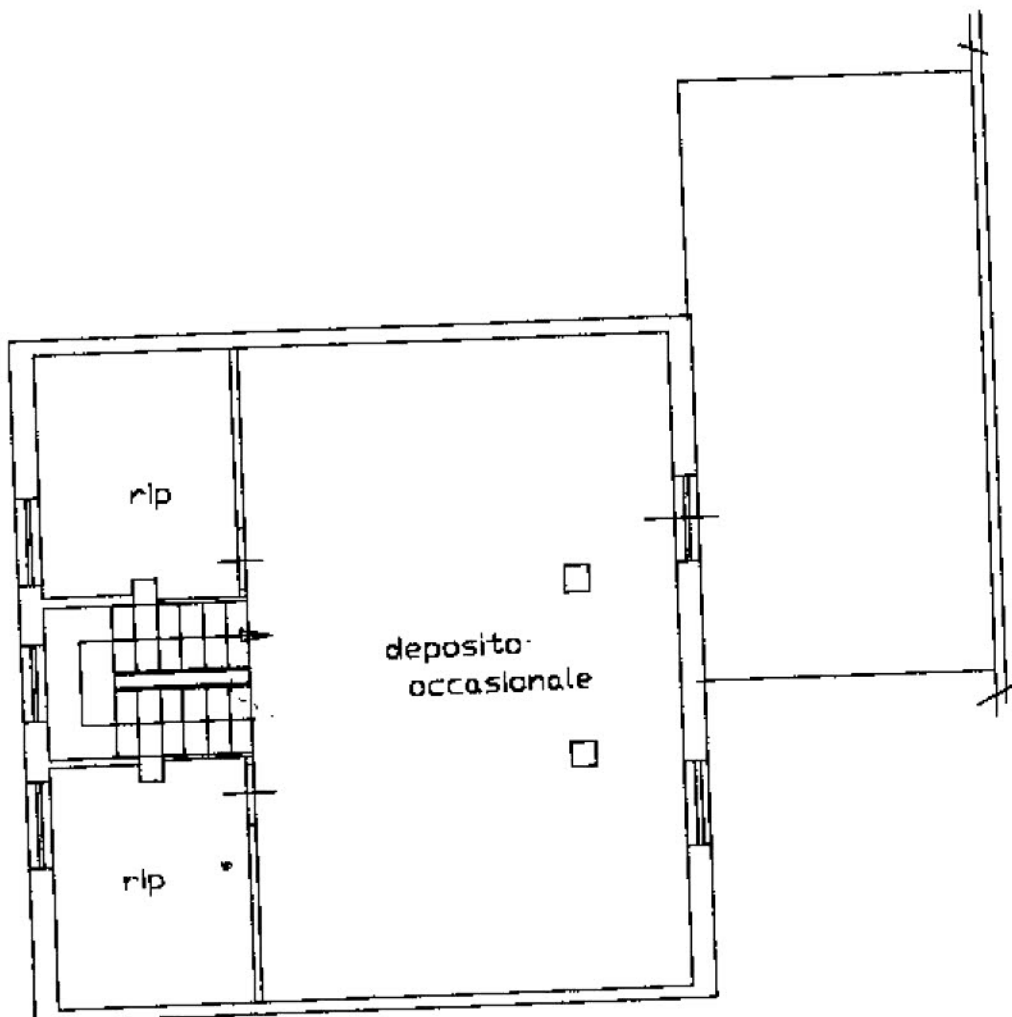

Ultima planimetria in atti

