

Agenzia delle Entrate
CATASTO FABBRICATI
Ufficio Provinciale di
Messina

Dichiarazione protocollo n. ME0057434 del 26/04/2016

Planimetria di u.i.u. in Comune di Graniti

Via I Settembre

civ. 8

Identificativi Catastali:

Sezione:

Foglio: 7

Particella: 635

Subalterno: 4

Compilata da:
Russo Saverio


Iscritto all'albo:
Architetti

Prov. Napoli

N. 11198

Scheda n. 1

Scala 1:100

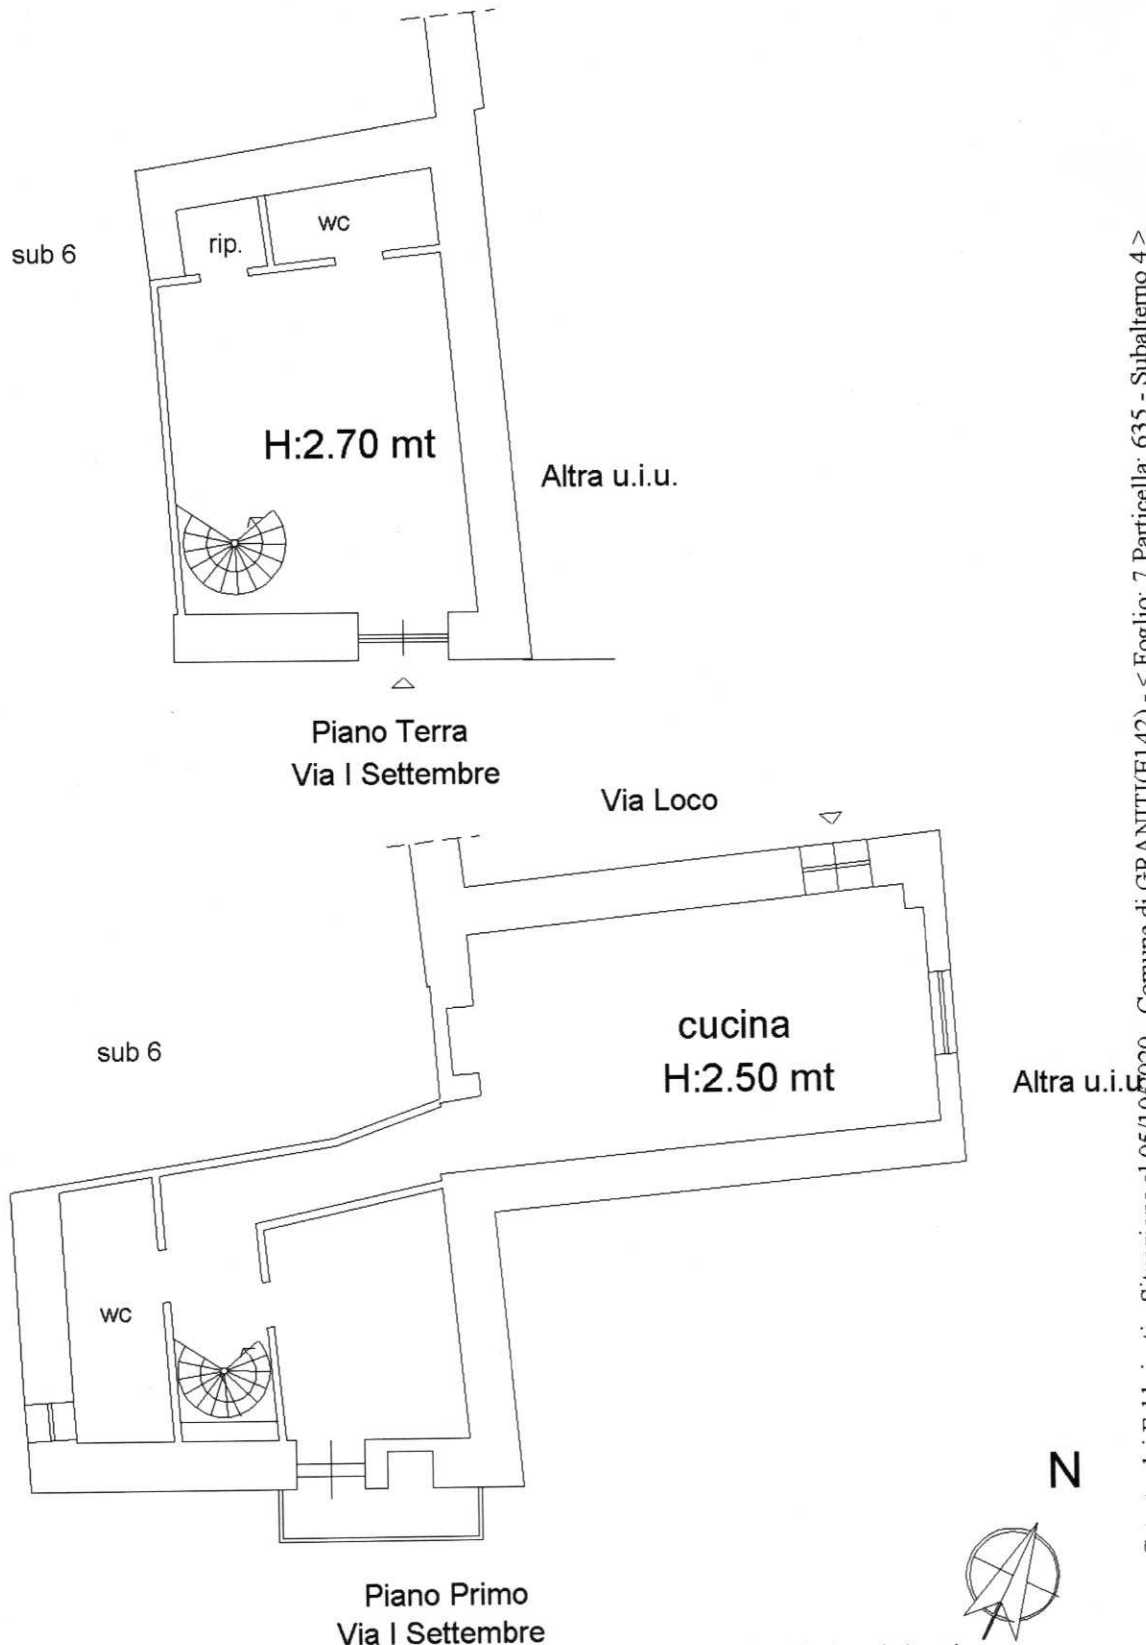

Catasto dei Fabbricati - Situazione al 05/10/2020 - Comune di GRANITI(E142) - < Foglio: 7 Particella: 635 - Subalterno 4 >
VIA PRIMO SETTEMBRE n. 8 piano: T-1;