

Agenzia del Territorio
CATASTO FABBRICATI
Ufficio Provinciale di
Messina

Dichiarazione protocollo n. ME0012015 del 24/01/2006

Planimetria di u.i.u. in Comune di Messina

Vicolo Trieste -vill.annunziata

civ. 1

Identificativi Catastali:

Sezione:

Foglio: 99

Particella: 239

Subalterno: 1

Compilata da:

Pantano Domenico

Iscritto all'albo:

Geometri


Prov. Messina

N. 384

Scheda n. 1

Scala 1:100

Planta Piano Terra

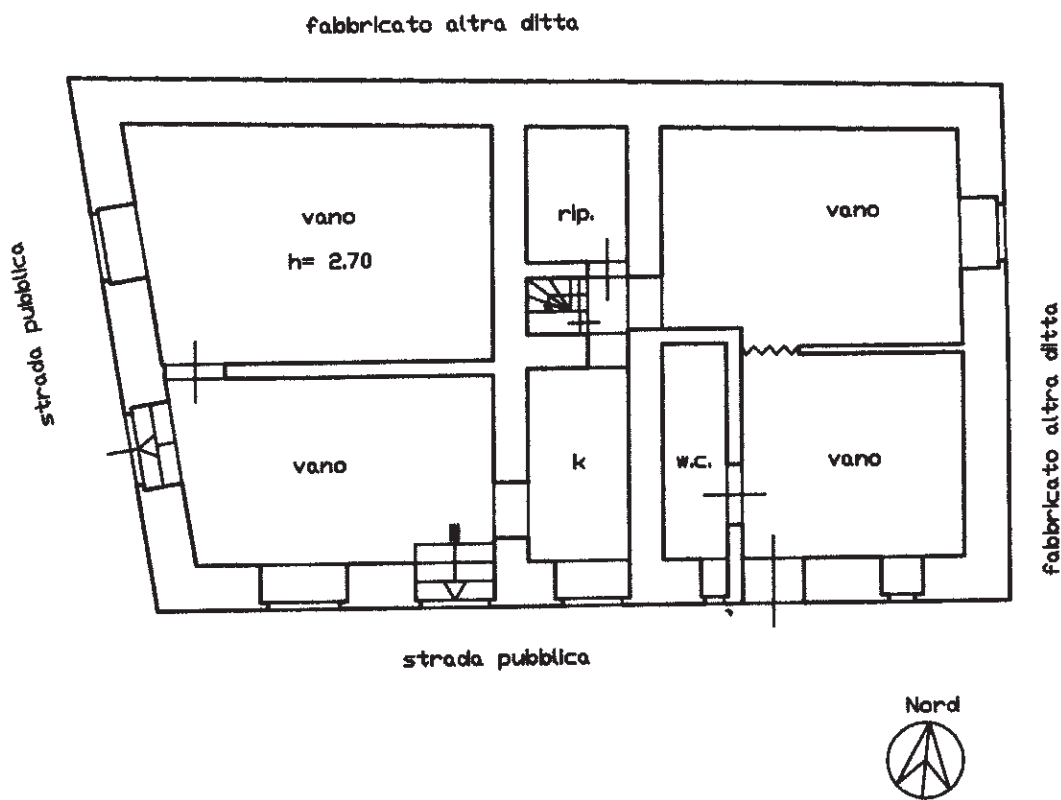

Ultima planimetria in atti

Data: 23/05/2017 - n. T355481 - Richiedente: MSTPDR65P45A638K

Totale schede: 1 - Formato di acquisizione: A4(210x297) - Formato stampa richiesto: A4(210x297)



N=509000

9-Gen-2018 16:4:2
Prot. n. T259827/2018

Scala originale: 1:2000
Dimensione cornice: 534,000 x 378,000 metri

Comune: MESSINA
Foglio: 99

E=49500

1 Particella: 239