



IMMOBILE SITO IN SAPONARA (MESSINA)  
VIA ROMA, IS 330 angolo VIA MAIORANI  
PIANO CANTINATO (SOTTOSTRADA)  
FG.4 P.LLA 1658  
PLANIMETRIA SCHEMATICA  
RILIEVO 15.03.2022

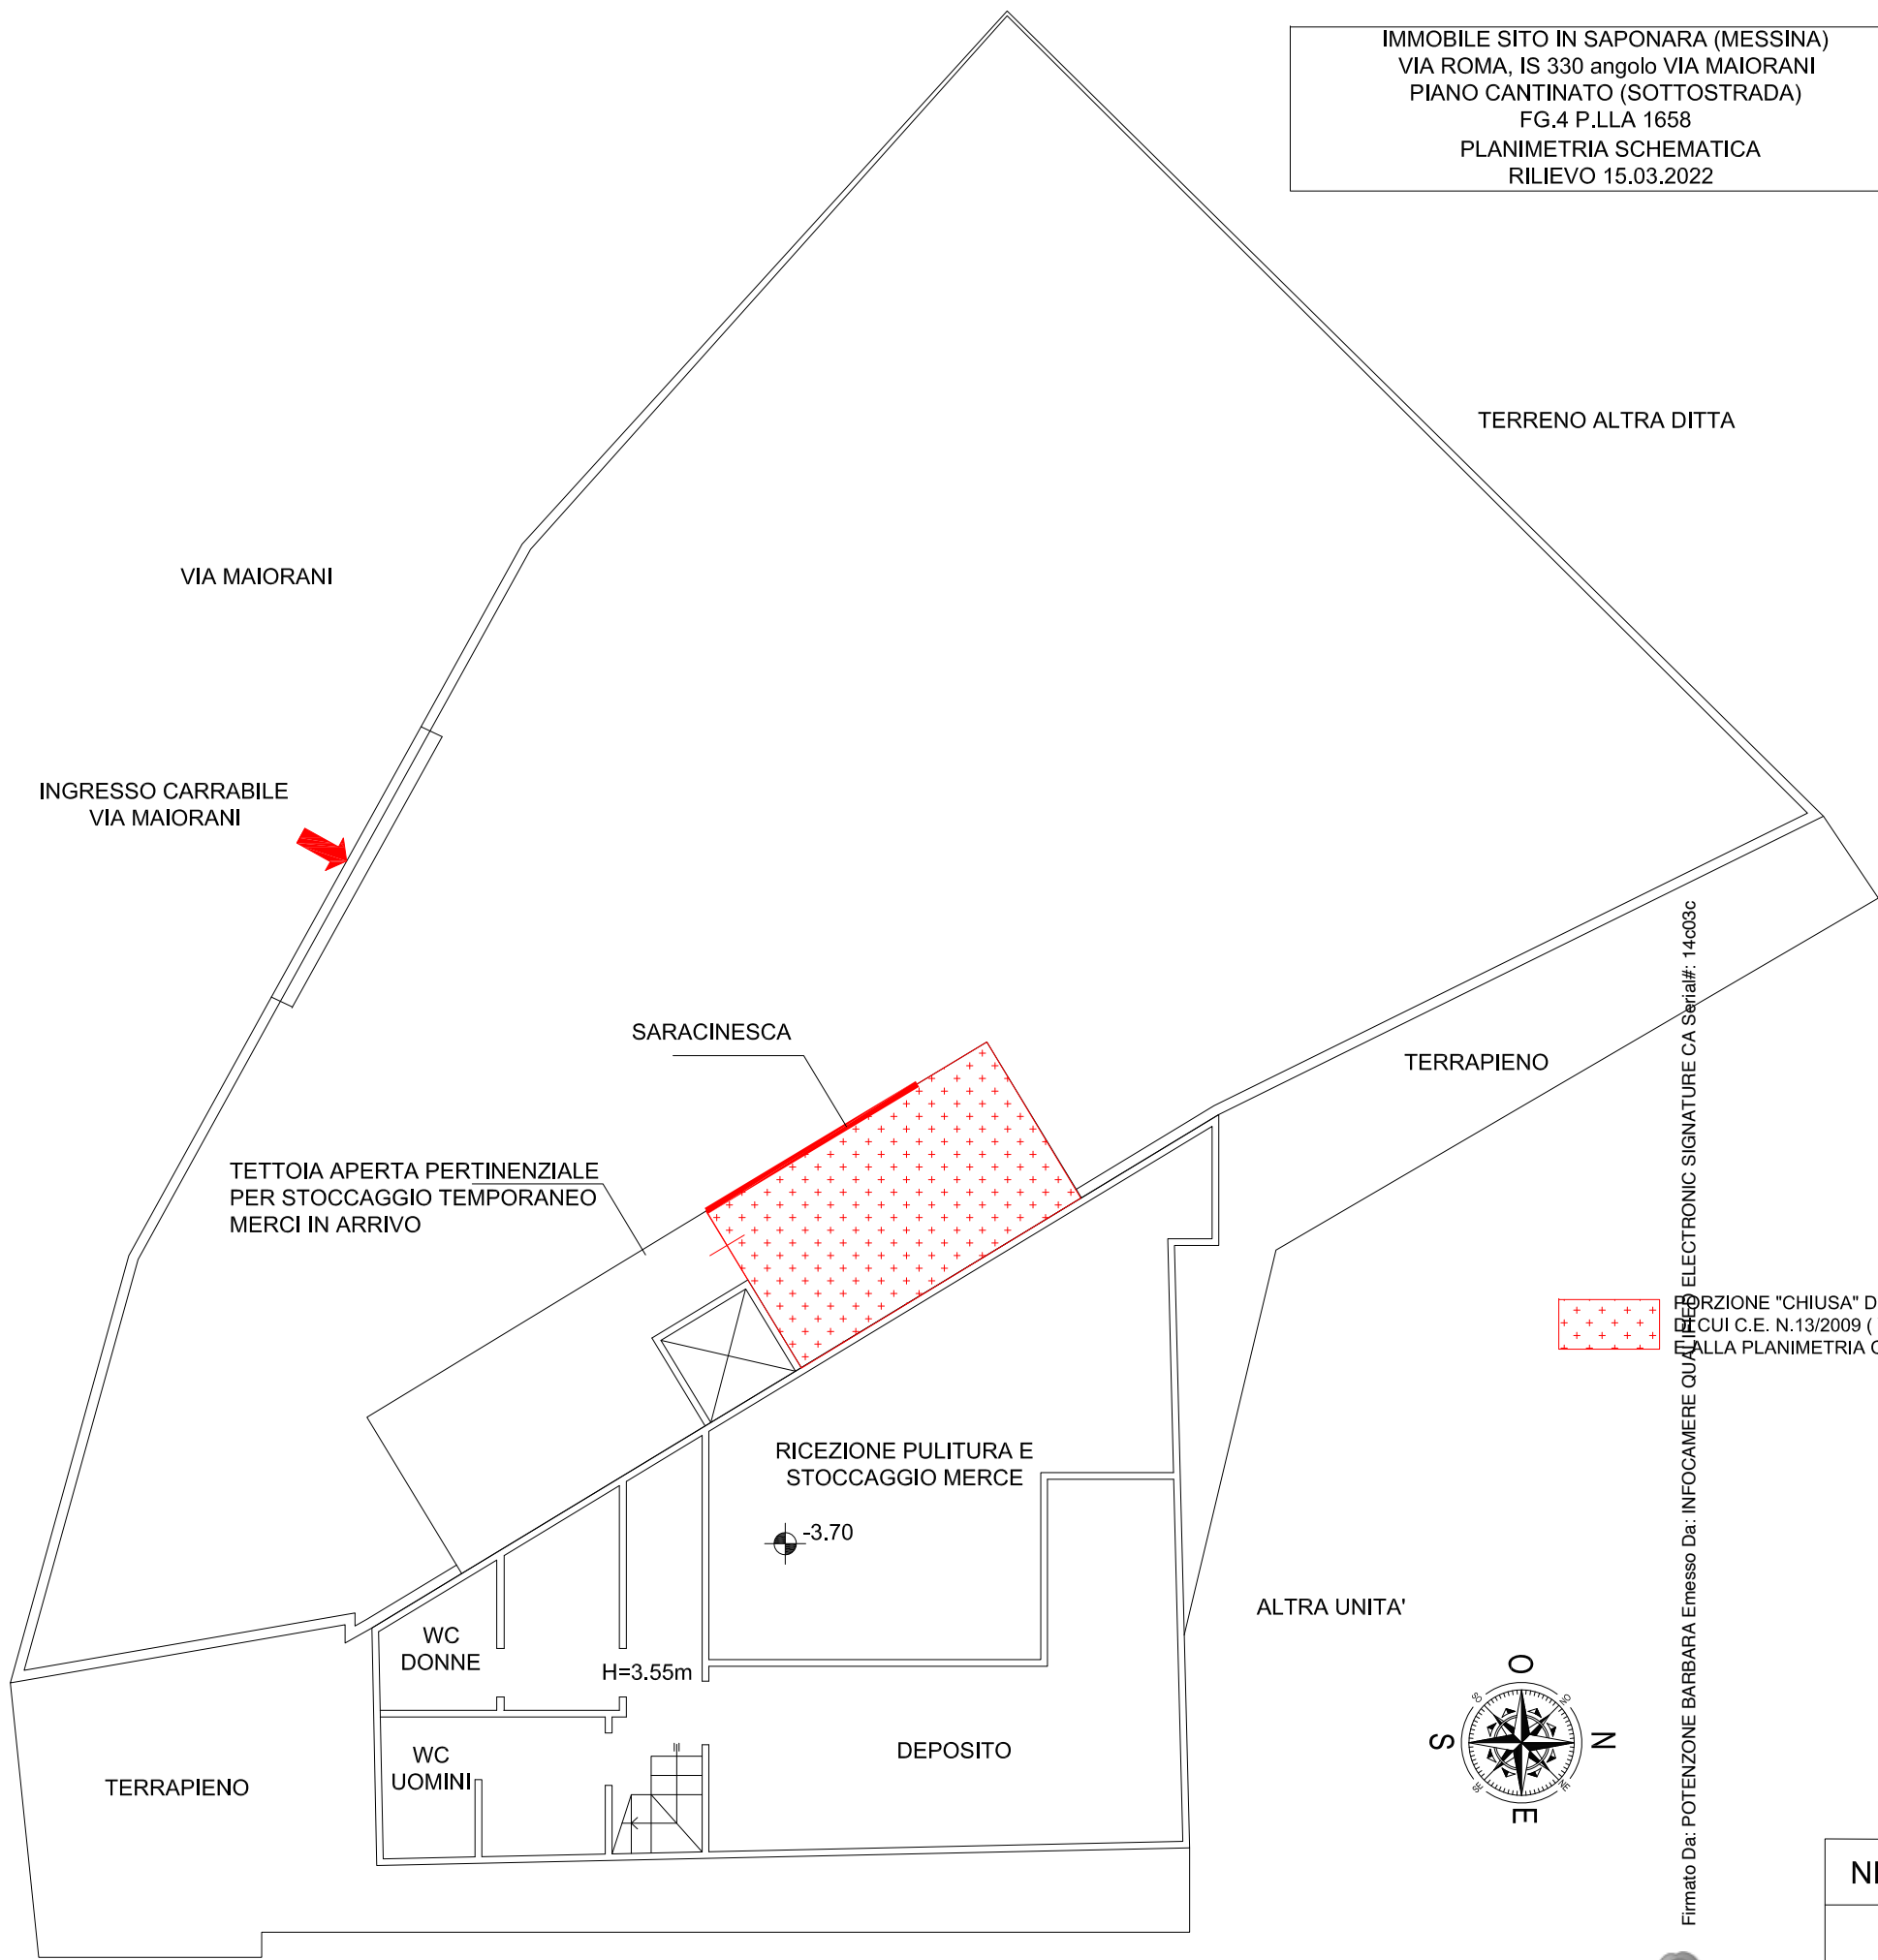



Firmato Da: POTENZONE BARBARA Emesso Da: INFOCAMERE QUALITÀ  
ELETTRONIC SIGNATURE CA Serial#: 14c03c

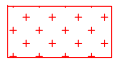

FORZIONE "CHIUSA" DIFFORME AL PROGETTO  
CUI C.E. N.13/2009 ( VARIANTE C.E. N.16/2008)  
ALLA PLANIMETRIA CATASTALE PROT. N. ME0007496 del 13/01/2010

NRG 71/2021 - TRIBUNALE DI MESSINA  
CTU  
Ing. Barbara Potenzzone

IMMOBILE SITO IN SAPONARA (MESSINA)  
VIA ROMA, IS 330 angolo VIA MAIORANI  
PIANO TERRA  
FG.4 P.LLA 1658  
PLANIMETRIA SCHEMATICA  
RILIEVO 15.03.2022

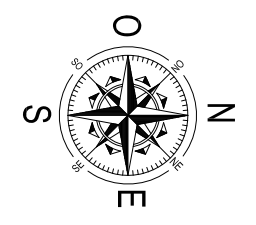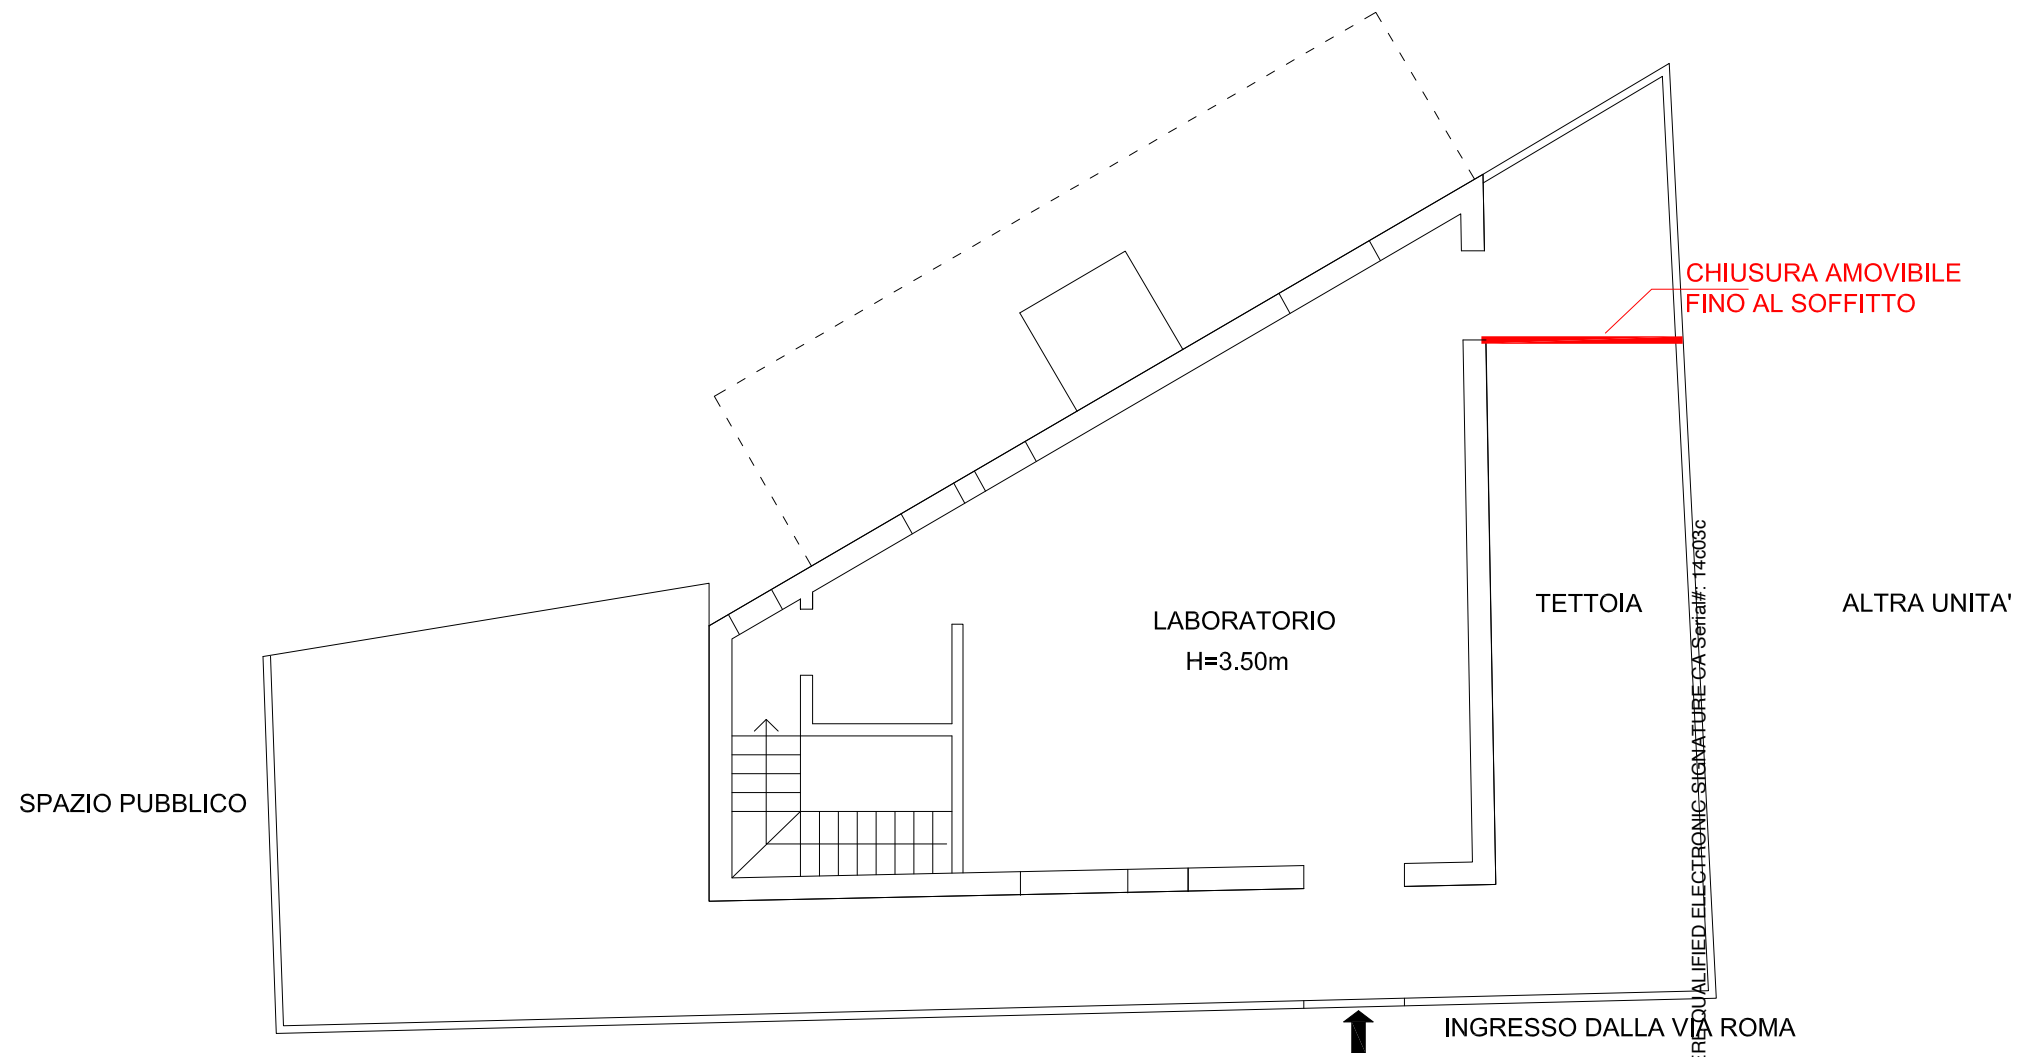

QUALIFIED ELECTRONIC SIGNATURE CA Serial#: 14c03c  
Firmato Da: POTENZONE BARBARA Emesso Da: INFOCAMERA

NRG 71/2021 - TRIBUNALE DI MESSINA  
CTU  
Ing. Barbara Potenzzone