

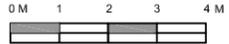
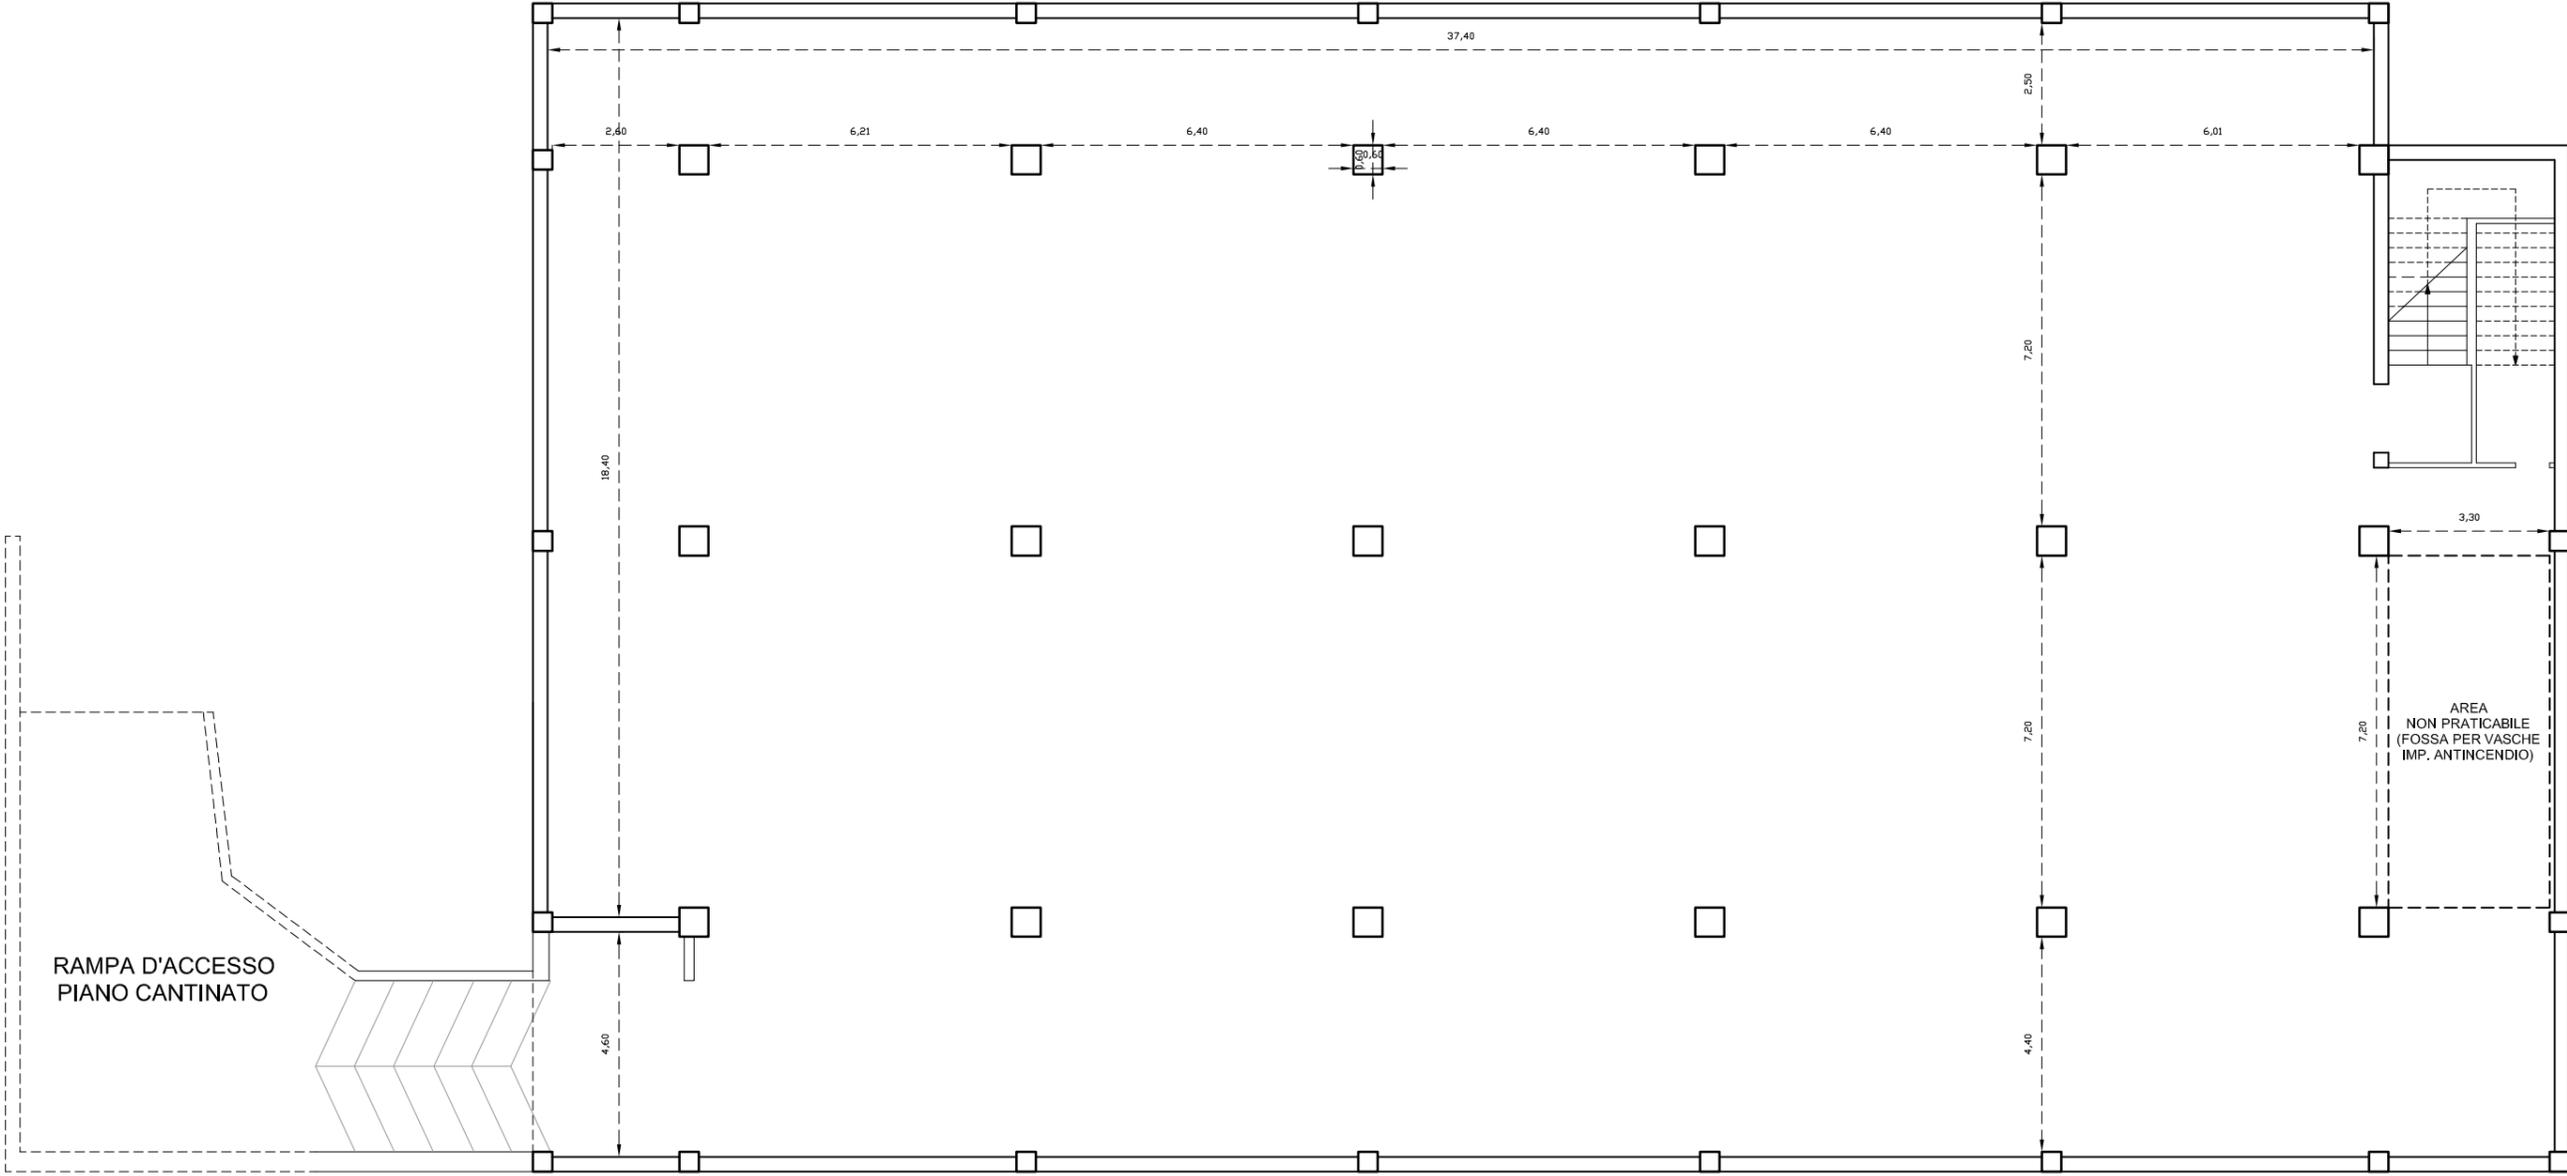


EDIFICIO COMMERCIALE
PLANIMETRIA STATO DI FATTO PIANO CANTINATO

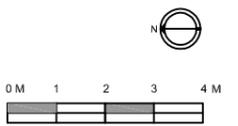

EDIFICIO COMMERCIALE
PLANIMETRIA STATO DI FATTO PIANO TERRA

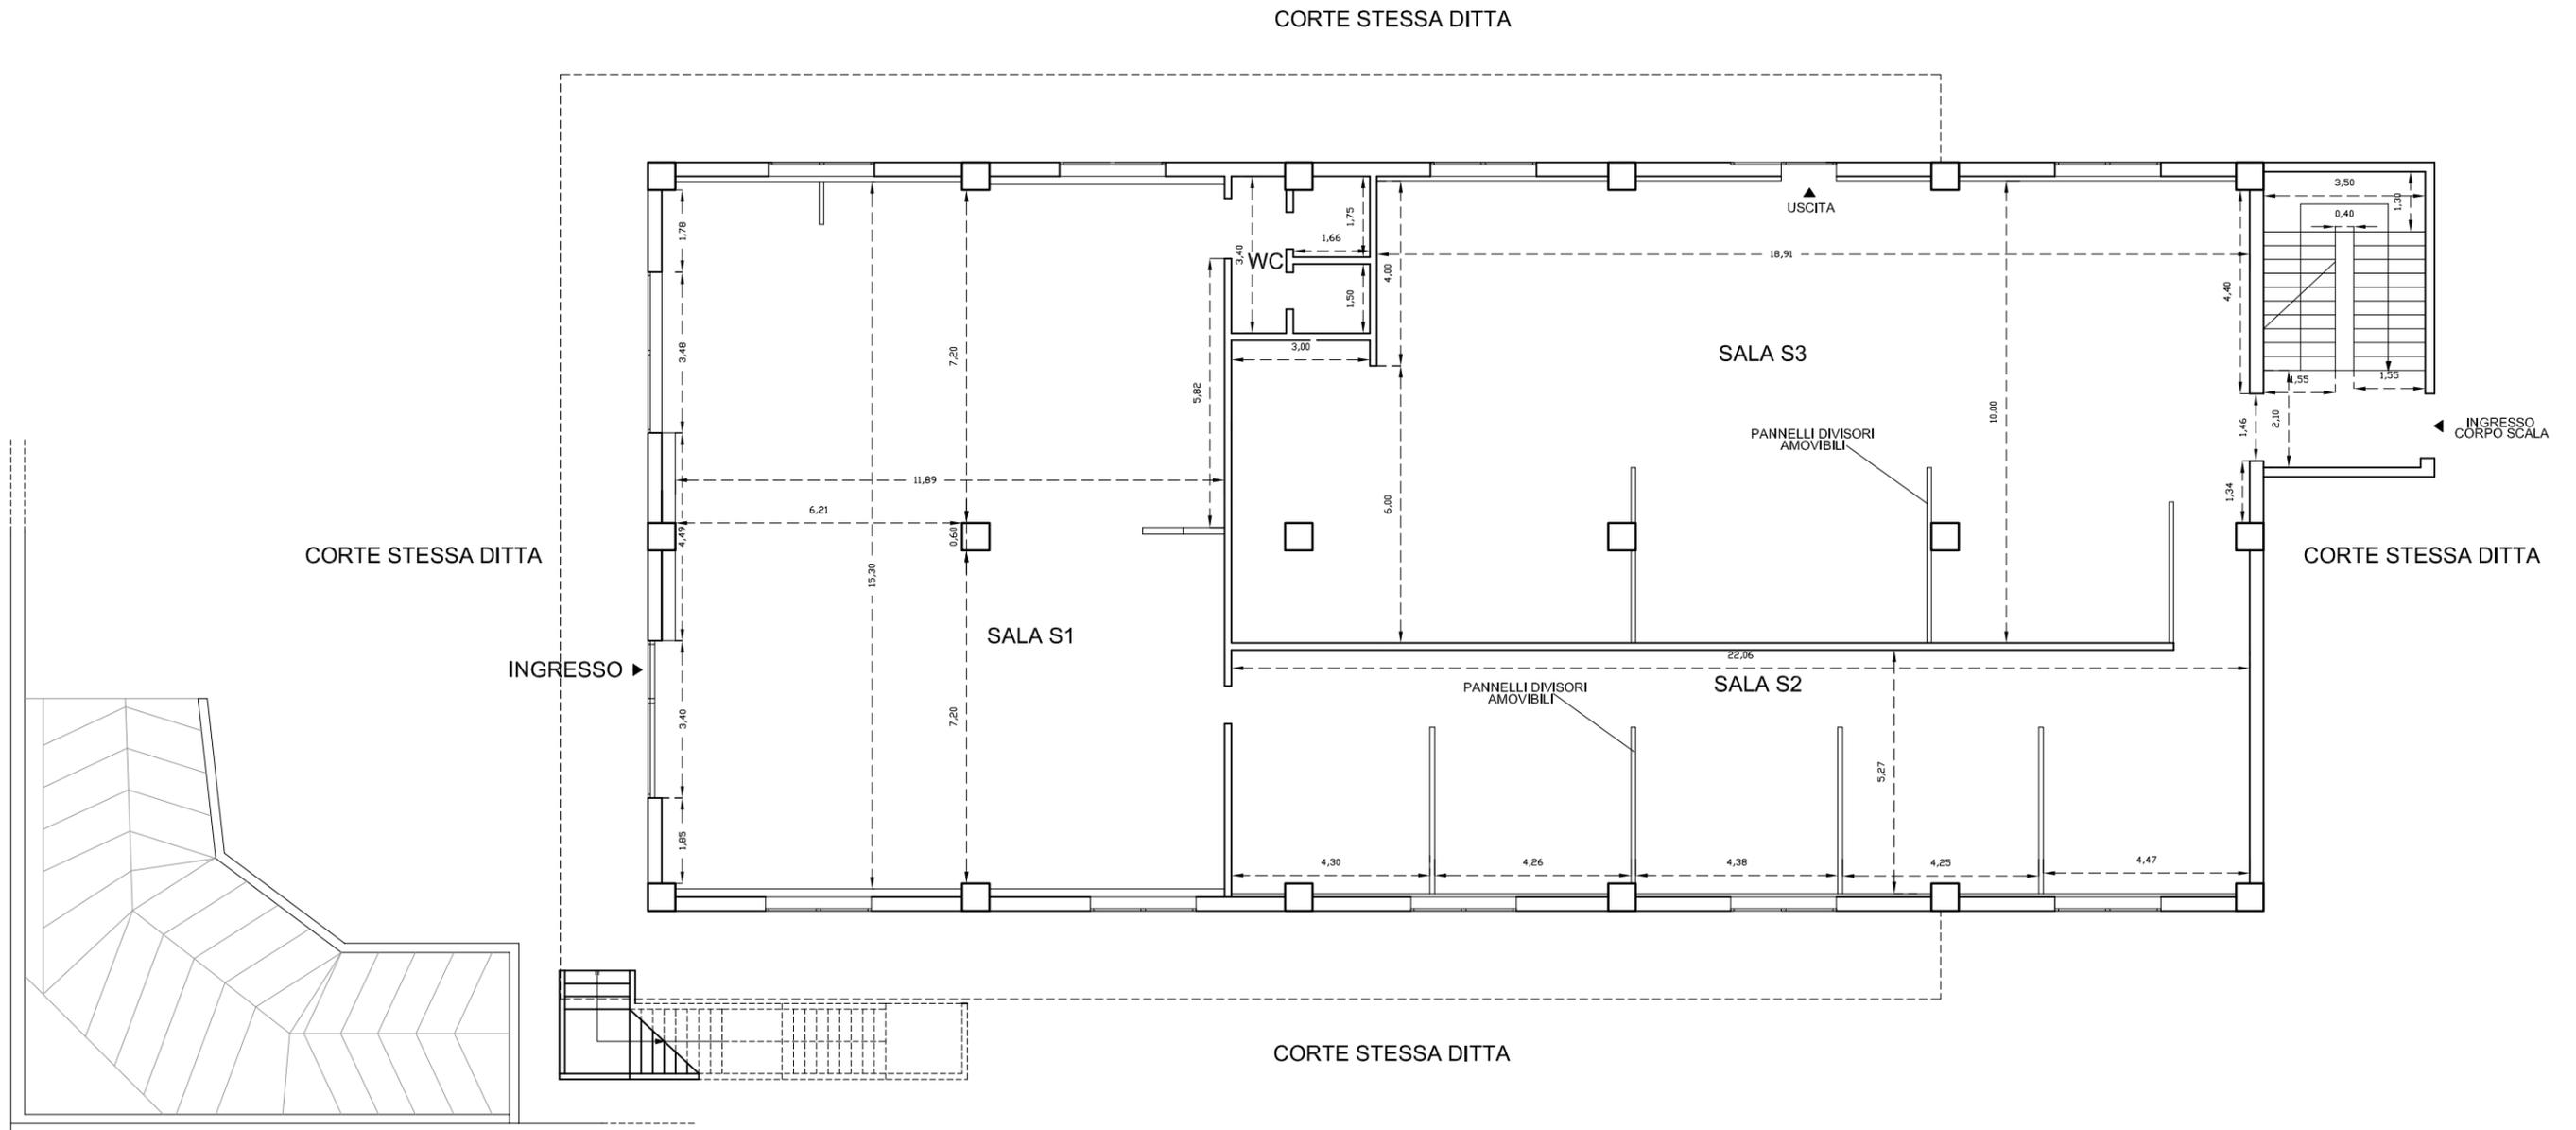

EDIFICIO COMMERCIALE
PLANIMETRIA STATO DI FATTO PIANO PRIMO

CORTE STESSA DITTA

