

MODULARIO
F. 1/9 rev. 497



MINISTERO DELLE FINANZE
DIPARTIMENTO DEL TERRITORIO

CATASTO EDILIZIO URBANO (RDL 13-4-1939, n. 652)

MOD. BN

LIRE
500

Planimetria di via in Comune di GIARDINI MAXOS via UMBERTO civ. 1/1


0502755




0502755

PIANO TERRA

TERRAPIENO FERROVIE DELLO STATO

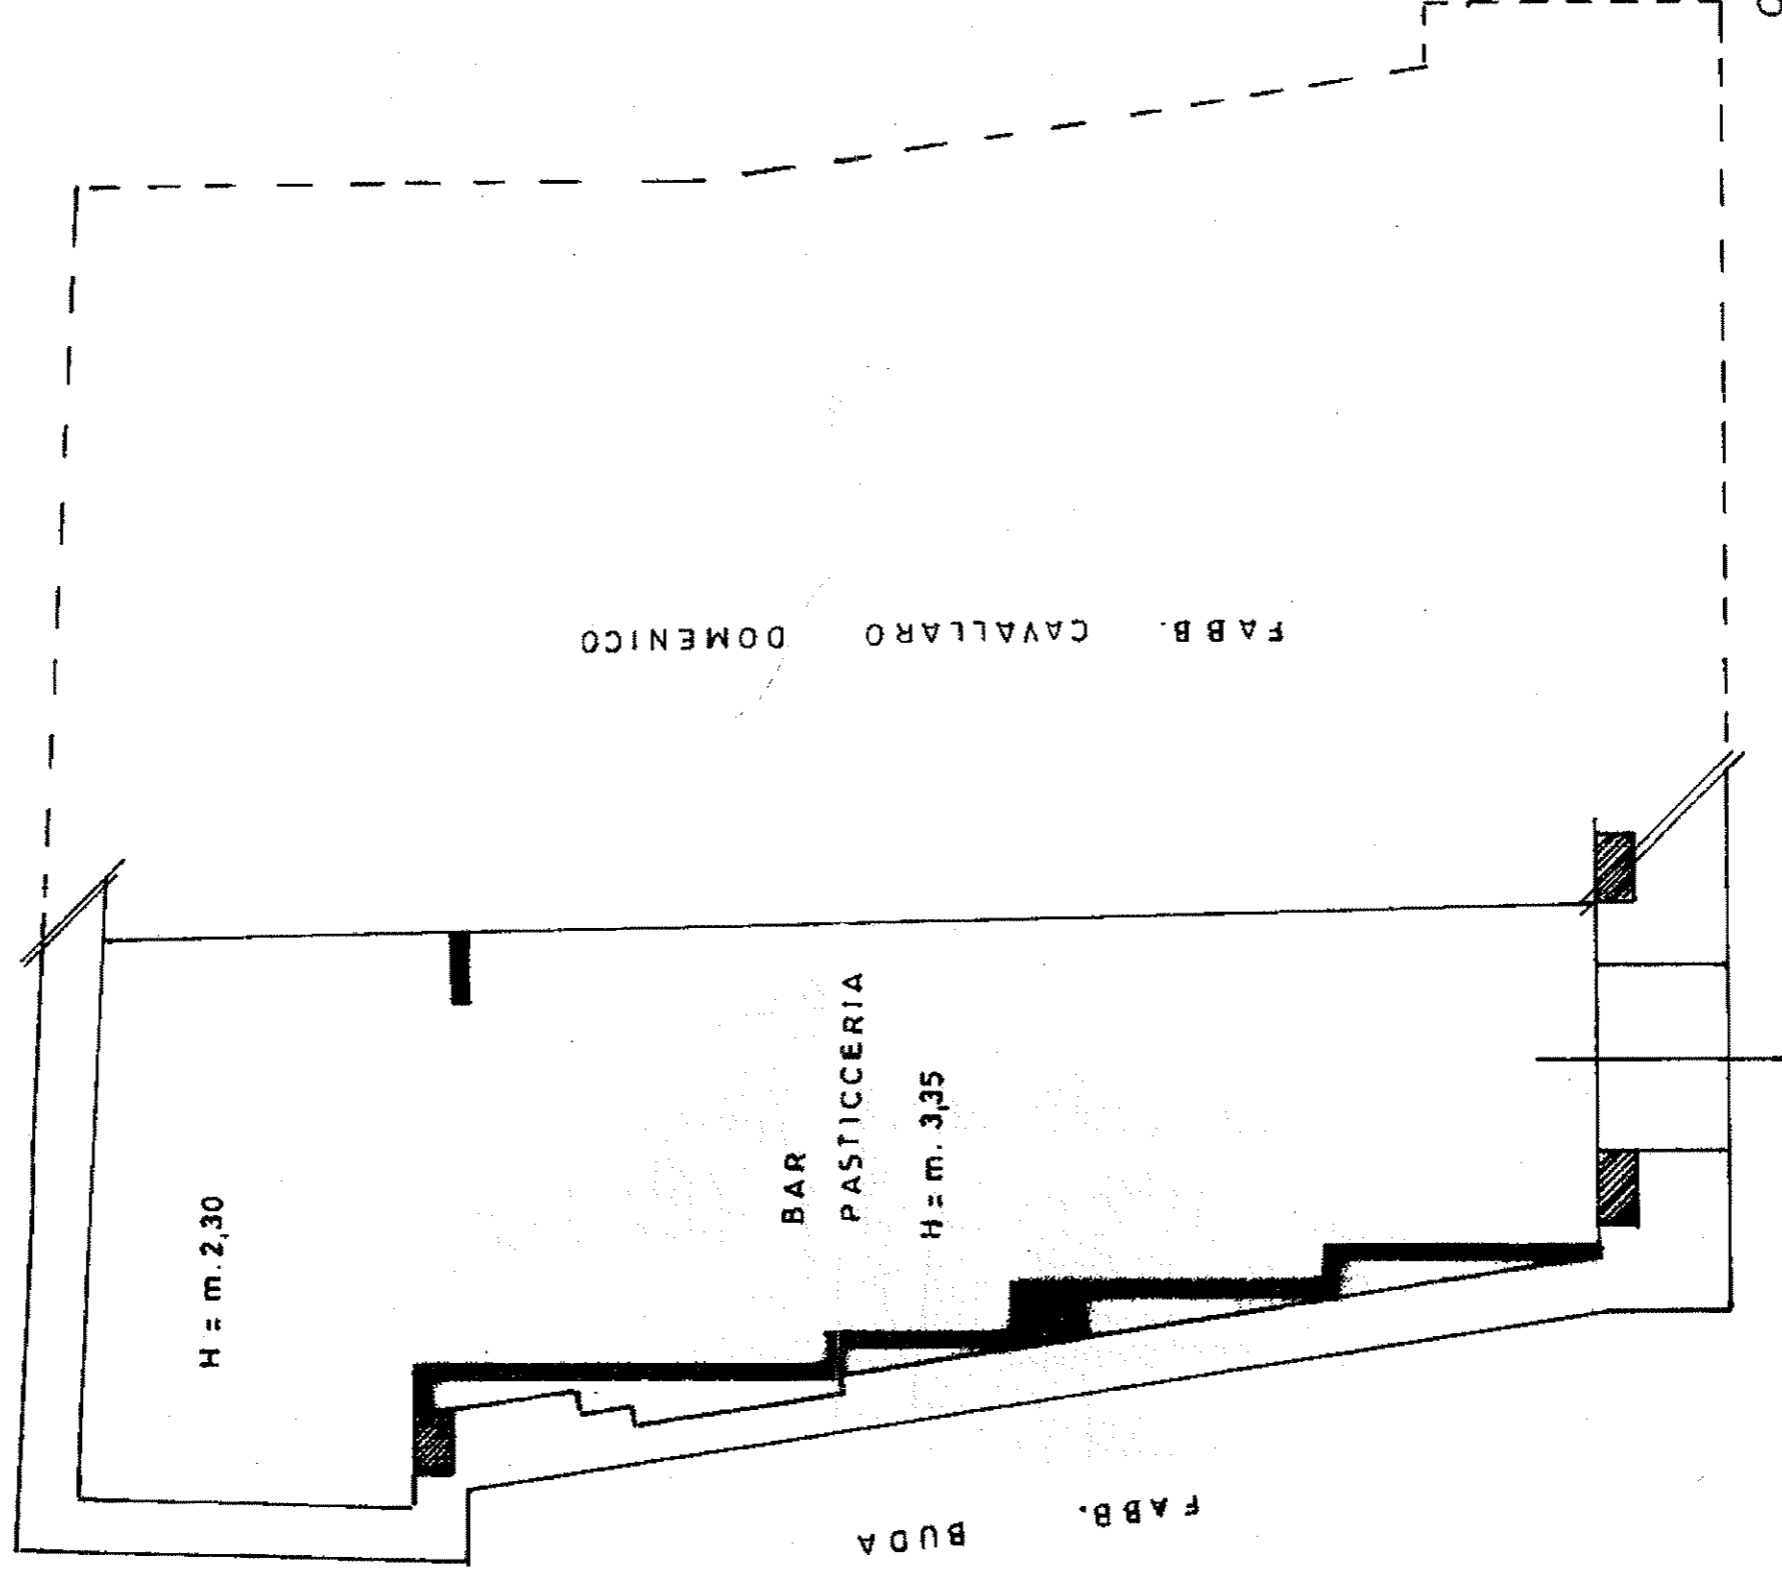

ORIENTAMENTO

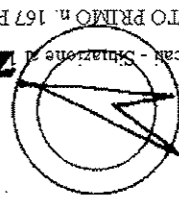

SCALA DI 1:100

Dichiarazione di N.C.
Denuncia di variazione

Compilata dal SEC 10/11
(Titolo, cognome e nome)
DOMENICO ZUCO

RISERVATO ALL'UFFICIO

Identificativi catastali
Data di presentazione: 12/07/1996 - Data: 14/03/2023 - N. pratica: ME0029958/2023 - Richiedente: ARCH. ZUCO DOMENICO PROC. N. 151/2022 R.G.E.
Schema di acq.: A4(209) per particelle scalari n. 1/1/14

data

Firma

[Signature]