



PIANTA PIANO SOTTOSTRADA CON PUNTI DI SCATTO
Rapp. 1:100 - Fg.3 Part. 824 - SUB.6

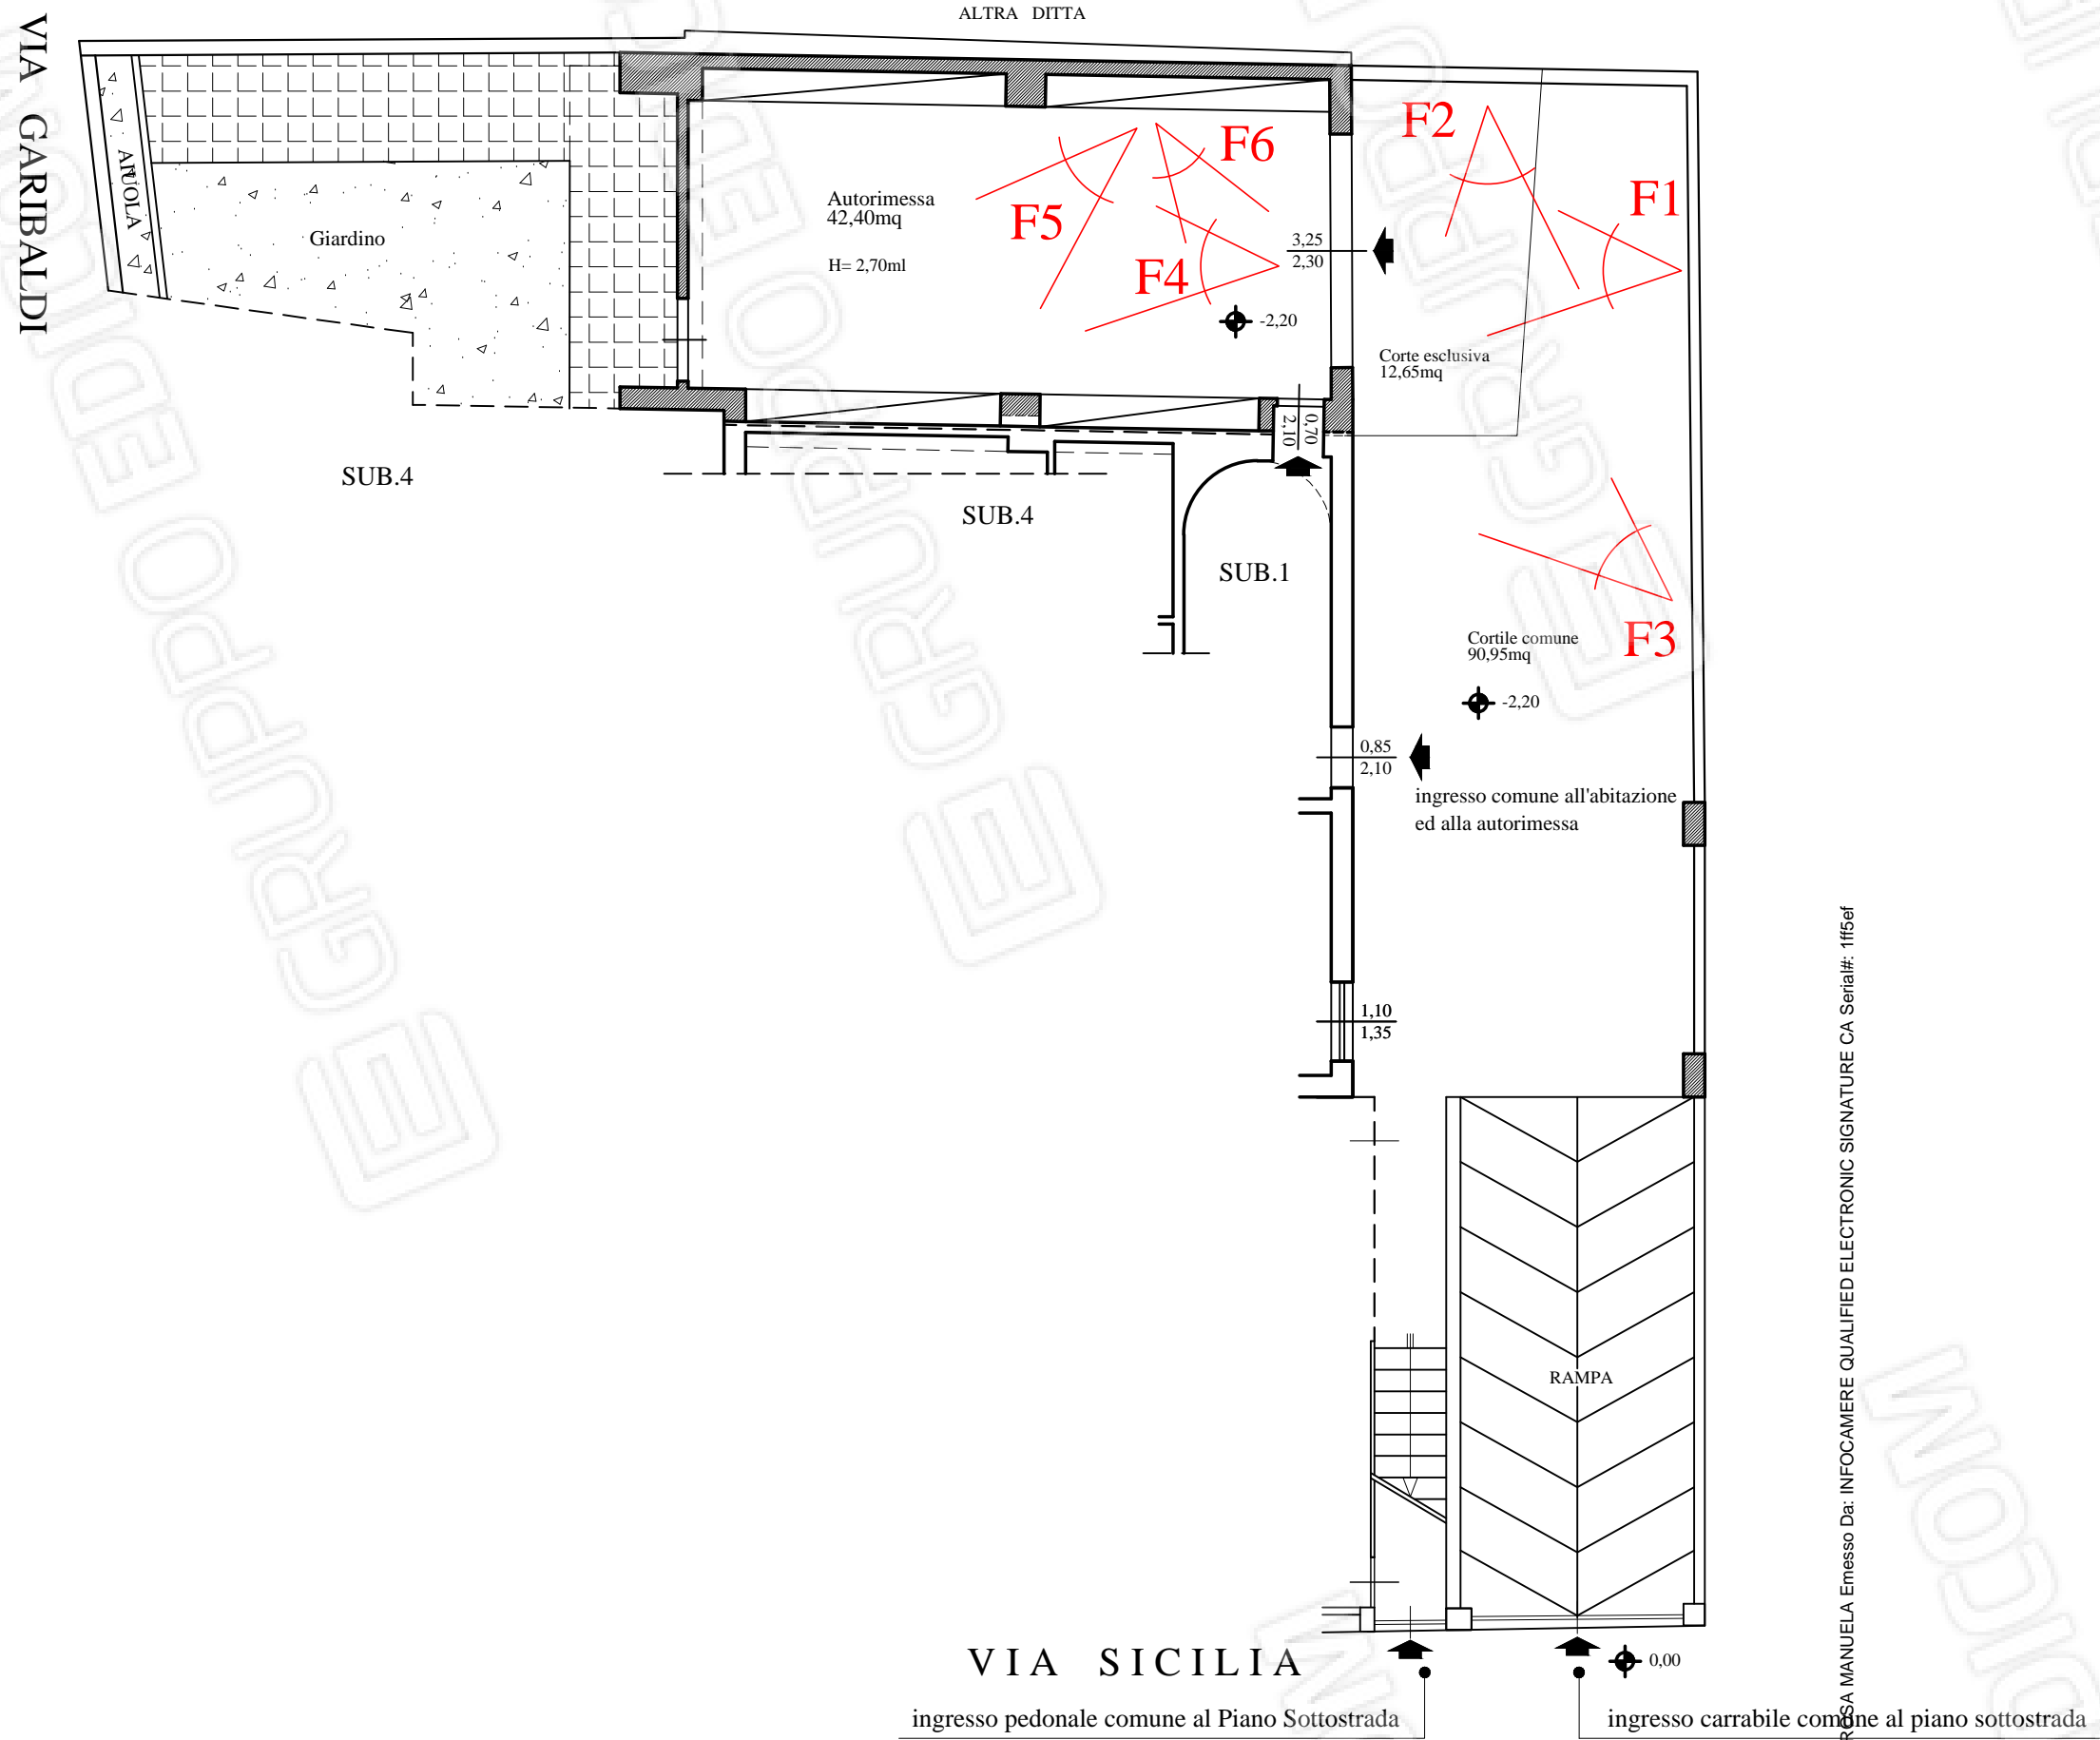

Firmato Da: LA ROSA MANUELA Emesso Da: INFOCAMERE QUALIFIED ELECTRONIC SIGNATURE CA Serial#: 1ff5ef

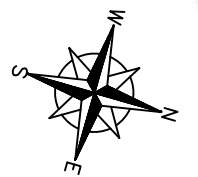



F1



F2



F3



F4



F5



F6