


PIANTA PIANO SOTTOSTRADA CON PUNTI DI SCATTO
Rapp. 1:100 - Fg.3 Part.824 Sub.4

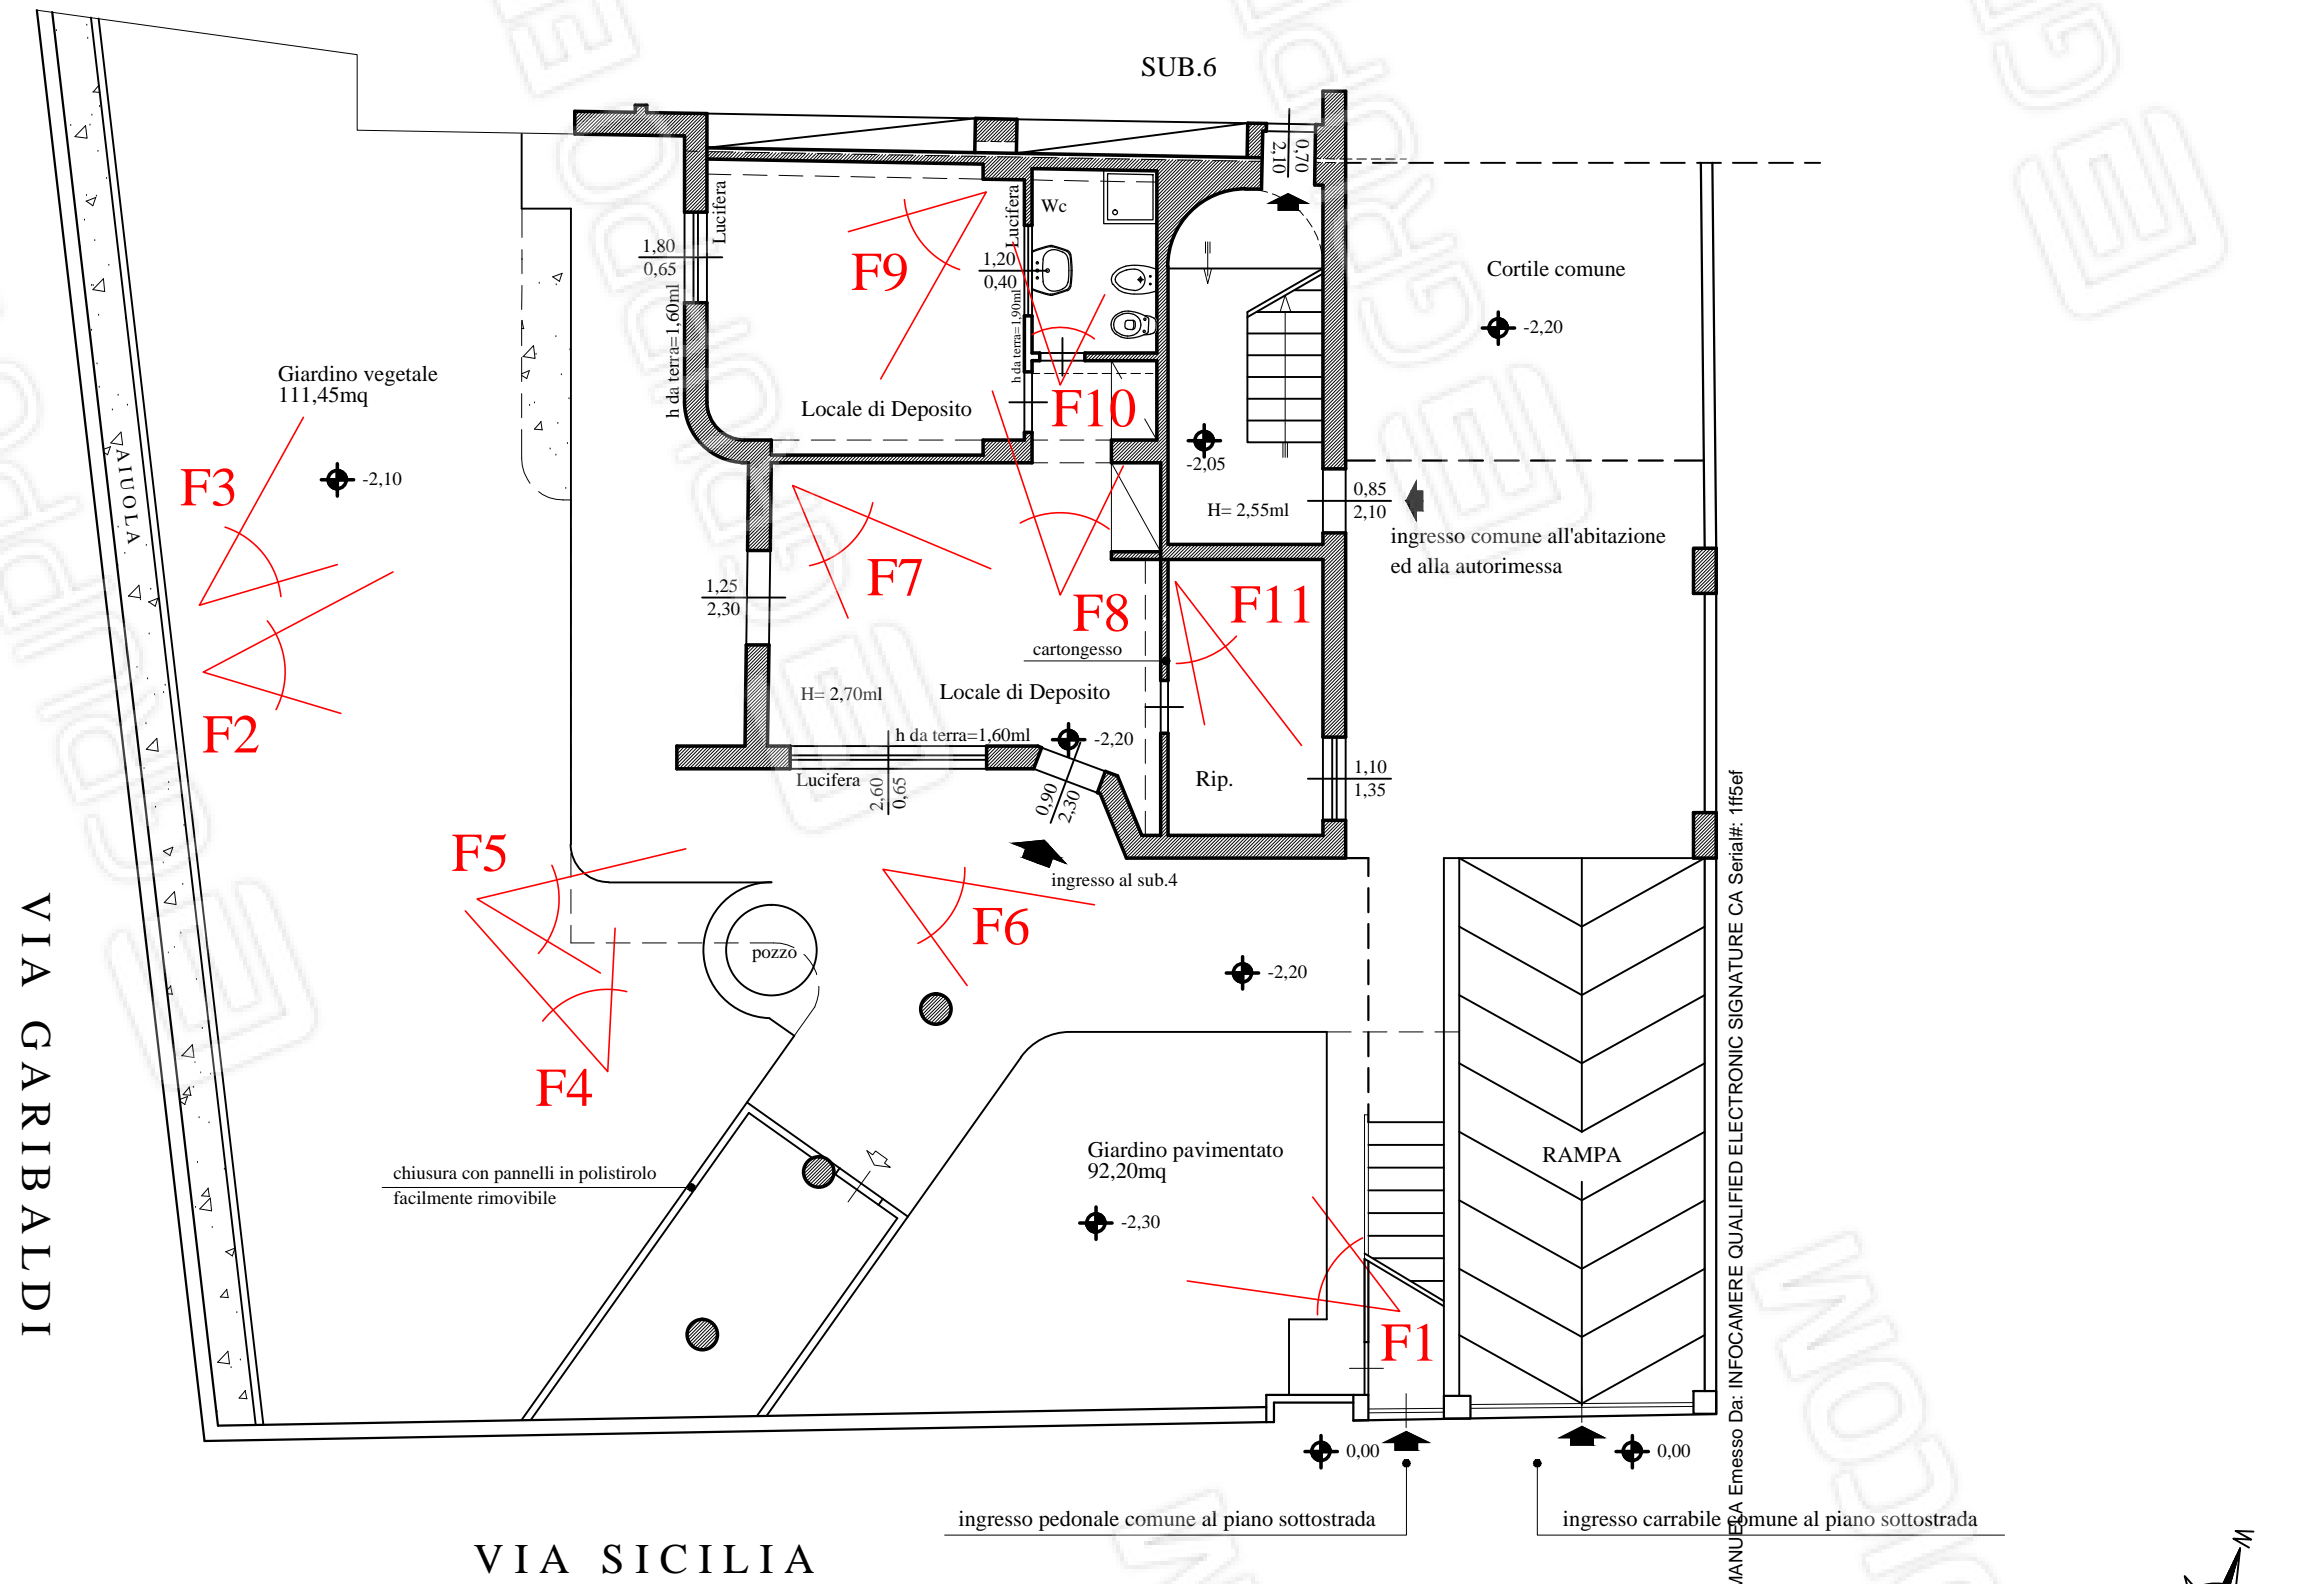

Firmato Da: LA ROSA MANUELA Emesso Da: INFOCAMERE QUALIFIED ELECTRONIC SIGNATURE CA Serial#: 1ff5ef



F1



F2



F3



F4



F5



F6



F7



F8



F9



F10



F11