PIANTA PIANO TERRA

SCALA 1:100

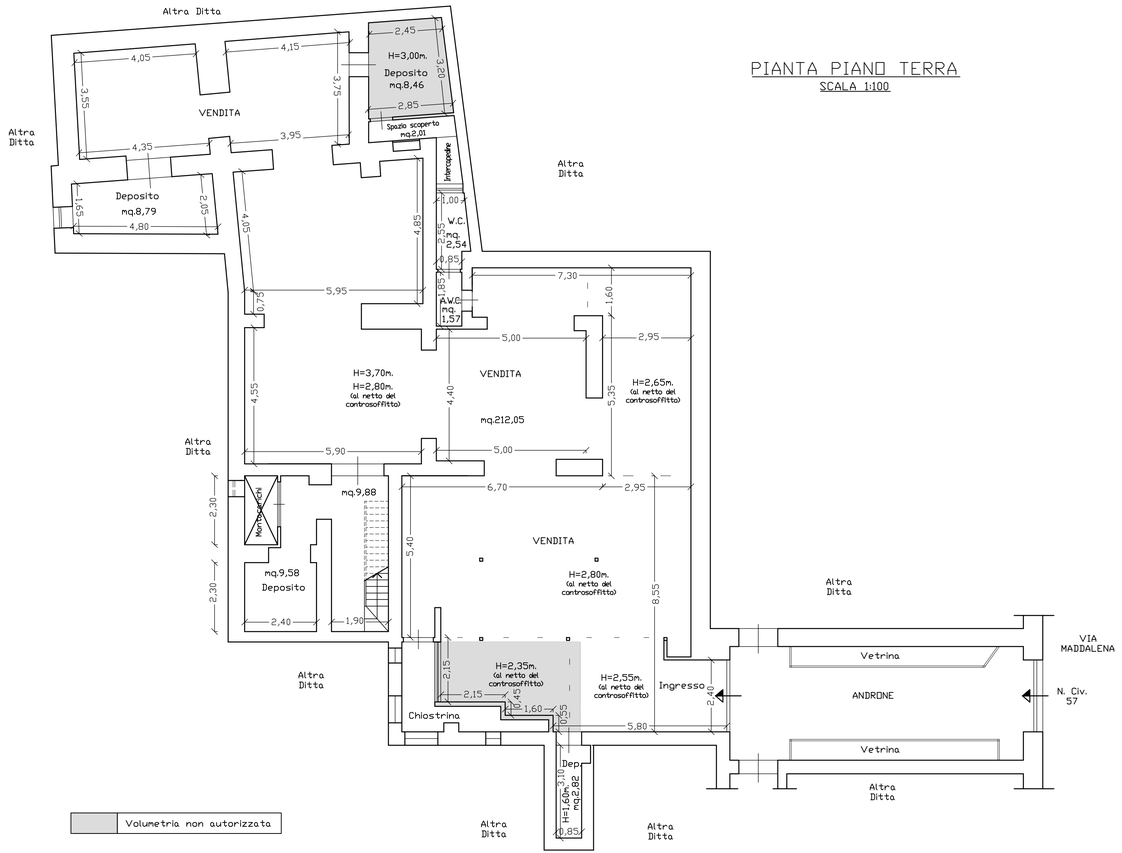

ALLEGATO 5

PIANTA PIANO PRIMO
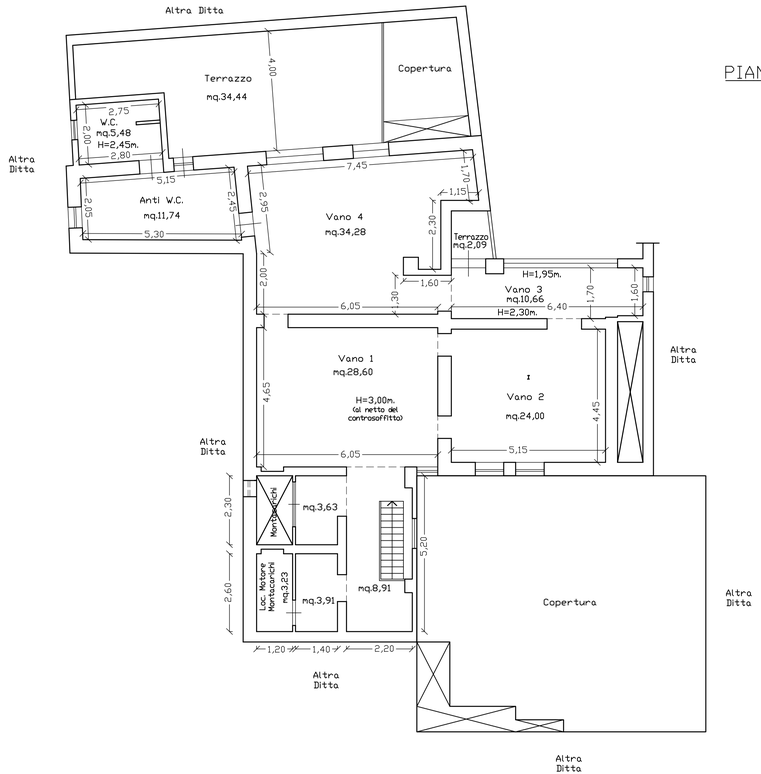
SCALA 1:100