

Direzione Provinciale di Palermo
Ufficio Provinciale - Territorio
Servizi Catastali
Comune di: CARINI
Elenco Subalterni

**ACCERTAMENTO DELLA PROPRIETA IMMOBILIARE URBANA
ELENCO DEI SUBALTERNI ASSEGNATI**

Comune		Sezione	Foglio 18	Particella 983		Tipo mappale	del:
Sub	UBICAZIONE via/piazza	n°civ	Piani	Scala	Int.	DESCRIZIONE	
1						SOPPRESSO	
2	via ercole	7	T-1 2			CAPANNONE INDUSTRIALE	
3	via ercole	7	T-1			CAPANNONE INDUSTRIALE	
4	via ercole	7	T			BENE NON CENSIBILE (CORTE) COMUNE AI SUBB. 2 E 3.	

Unità immobiliari n. 4

Tributi erariali: 0,00

Visura telematica

**Agenzia delle Entrate
CATASTO FABBRICATI
Ufficio Provinciale di
Palermo**

Dichiarazione protocollo n. PA0231433 del 27/10/2017

Planimetria di u.i.u. in Comune di Carini

Via Ercole

civ. 7

Identificativi Catastali:

Sezione:
Foglio: 18
Particella: 983
Subalterno: 2


Compilata da:
Chiamone Alessandro
Iscritto all'albo:
Geometri

Prov. Palermo


N. 4509

Scheda n. 1 Scala 1:200



PIANO TERRA
h = 3.42 mt.

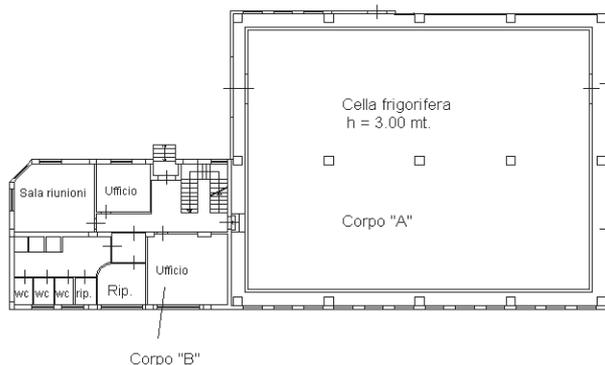

PIANO PRIMO
h = 3.42 mt.

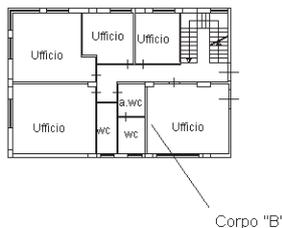

PIANO SECONDO

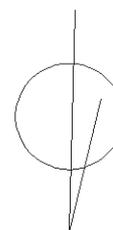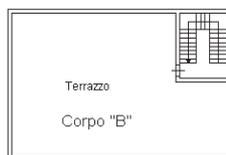

Catasto dei Fabbricati - Situazione al 22/10/2021 - Comune di CARINI (B780) - < Foglio: 18 - Particella: 983 - Subalterno: 2 >
VIA ERCOLE n. 7 piano: T-1-2;

Ultima planimetria in atti

**Agenzia delle Entrate
CATASTO FABBRICATI
Ufficio Provinciale di
Palermo**

Dichiarazione protocollo n. PA0231433 del 27/10/2017

Planimetria di u.i.u. in Comune di Carini

Via Ercole

civ. 7

Identificativi Catastali:

Sezione:
Foglio: 18
Particella: 983
Subalterno: 3

Compilata da:
Chiamone Alessandro
Iscritto all'albo:
Geometri


Prov. Palermo

N. 4509


Scheda n. 1

Scala 1:200



PIANO TERRA
h = 3.42 mt.

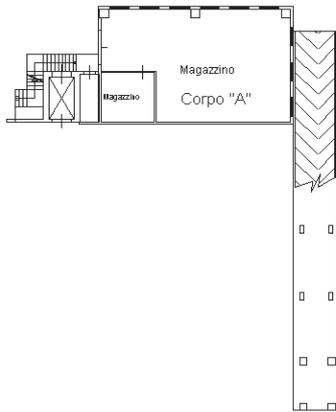

PIANO PRIMO
h = 3.42 mt.

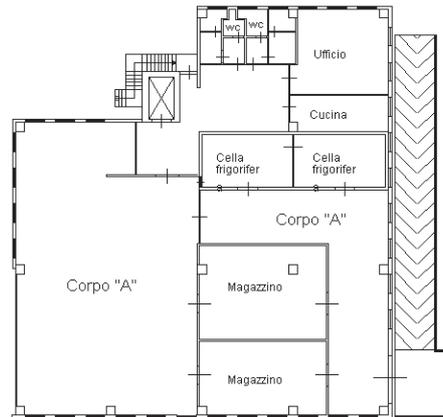

PIANO TERRA corpo "C"

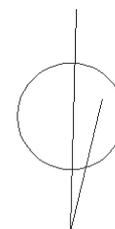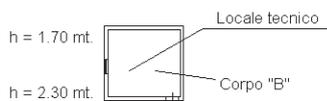

Catasto dei Fabbricati - Situazione al 22/10/2021 - Comune di CARINI (B780) - < Foglio: 18 - Particella: 983 - Subalterno: 3 >
VIA ERCOLE n. 7 piano: T-1;

Ultima planimetria in atti