


PIANTA UNITA' IMMOBILIARE VIA GEN. A. DI GIORGIO N .2 - VILLABATE (PA)
F. 2 P.LLA 3987 SUB. 1 PIANO 1° SCALA 1:100

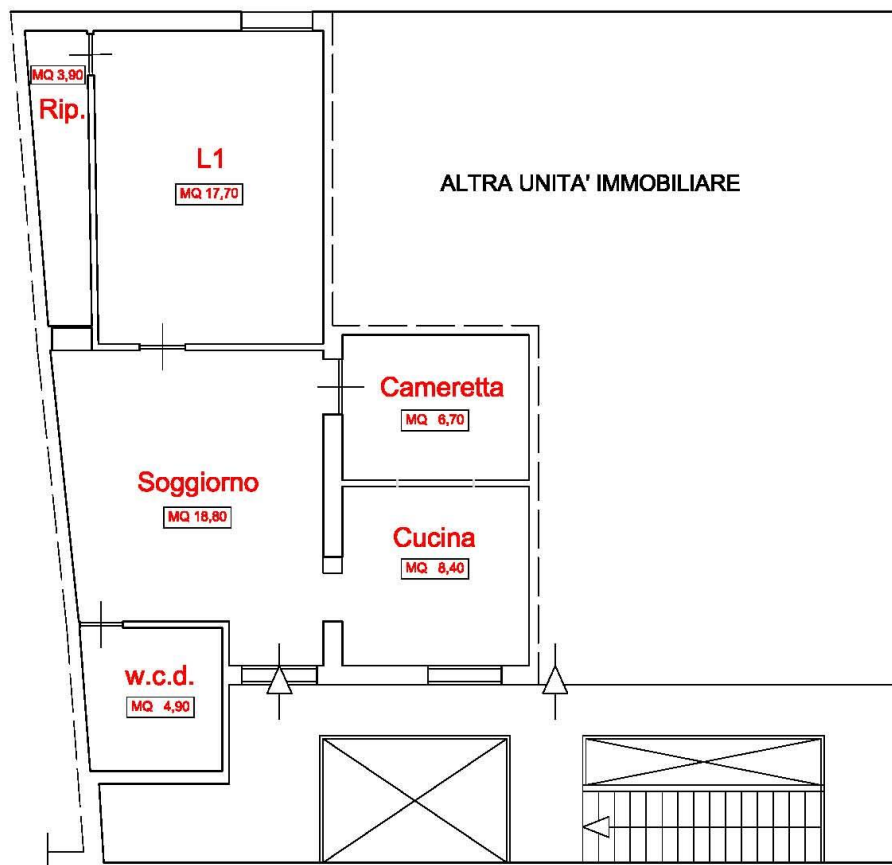

Via Generale Antonino Di Giorgio