


ALLEGATO N. 2

PLANIMETRIE CON PUNTI DI VISTA FOTOGRAFICI E
DOCUMENTAZIONE FOTOGRAFICA


CAUSA N° 175/2022 R.G.Es.

PIANTA PIANO TERRA CON PUNTI DI VISTA FOTOGRAFICI


STATO DI FATTO

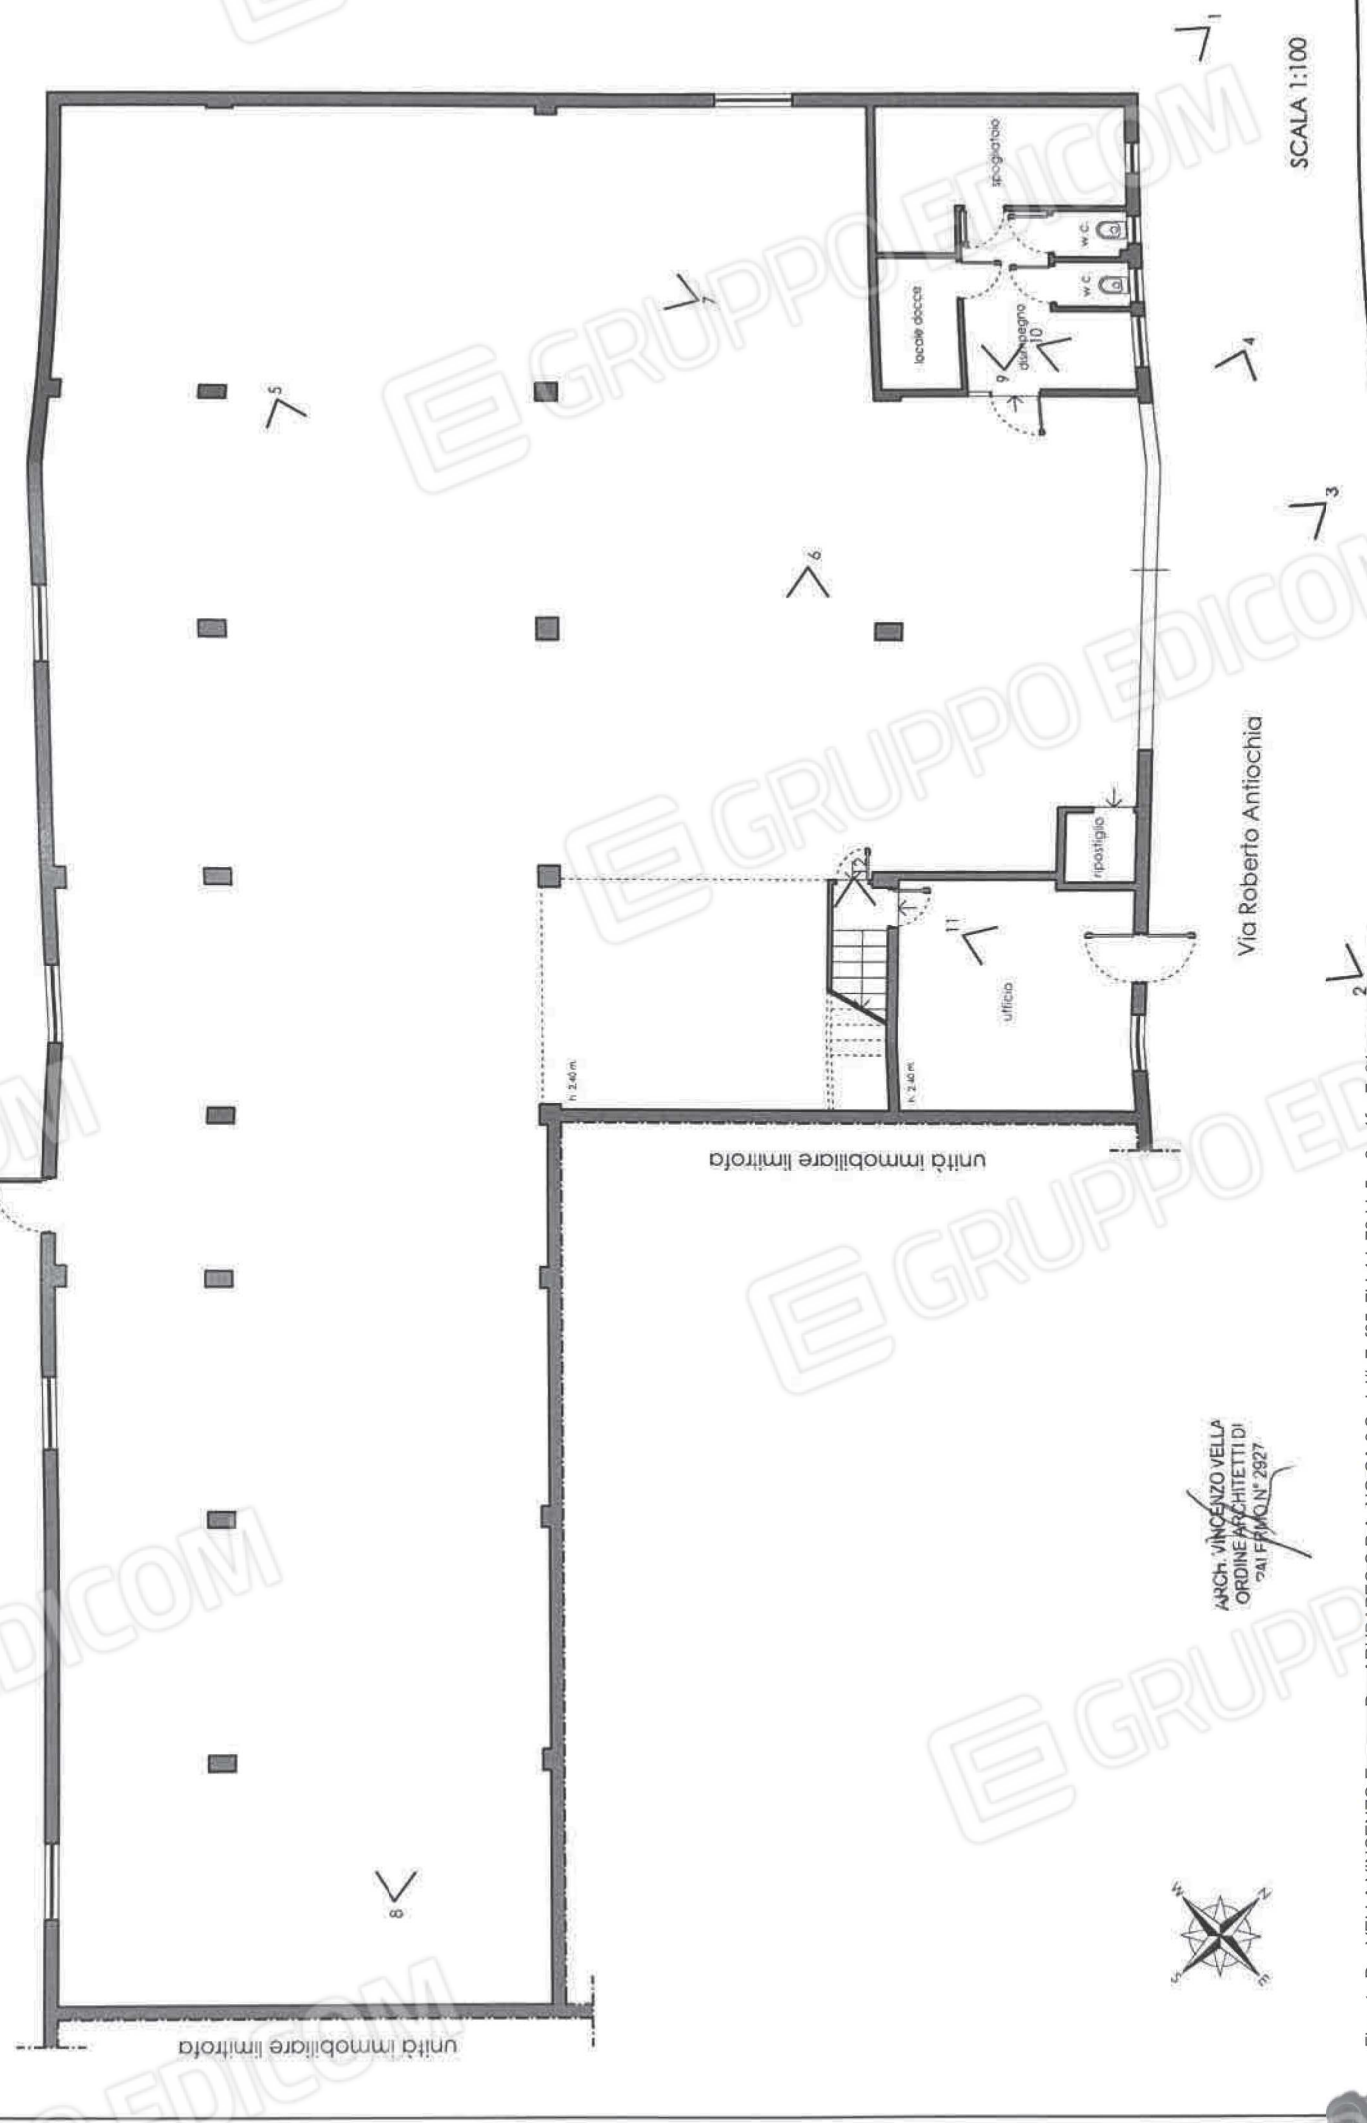

ARCH. VINCENZO VELLA
 ORDINE ARCHITETTI DI
 PALERMO N° 2927

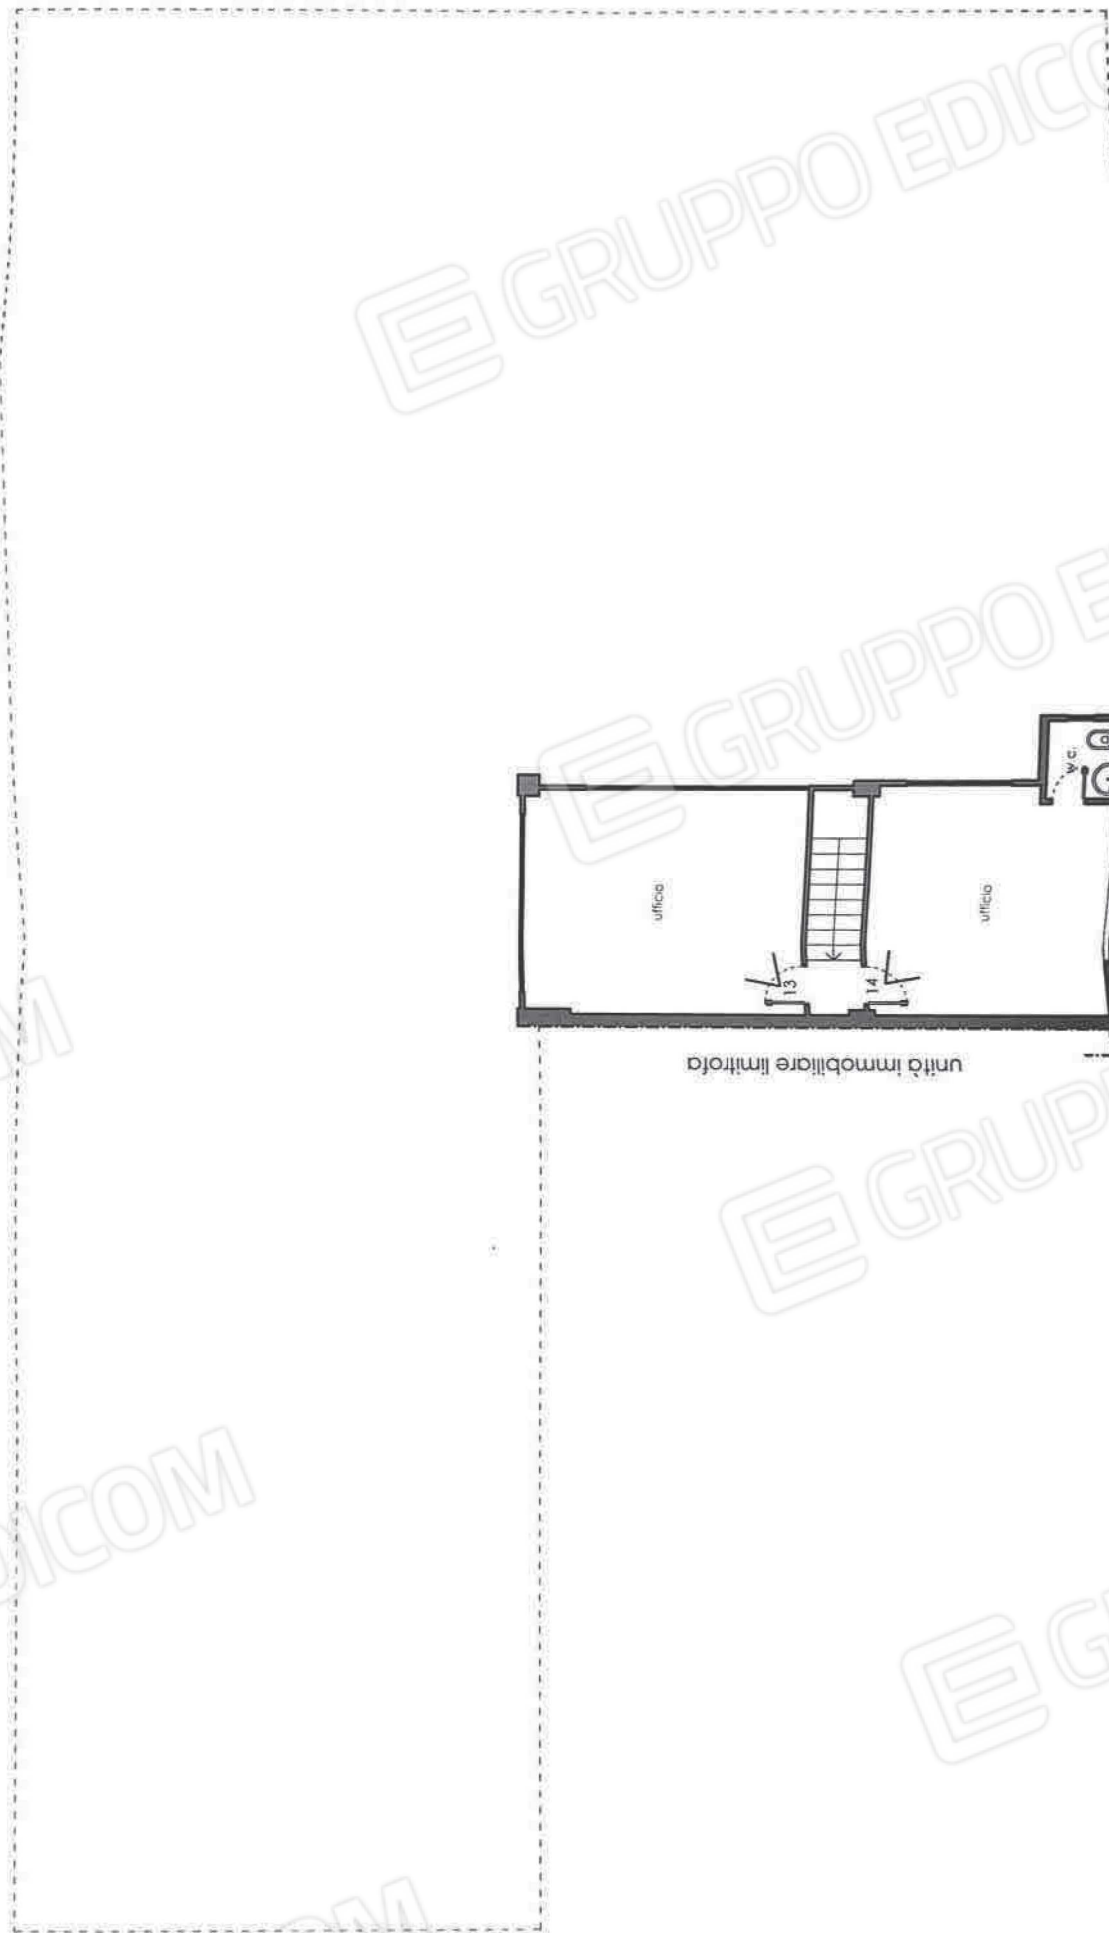

Via Roberto Antiochia

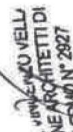
 V. VINCENZO VELLI
 ARCHITETTO
 ORDINE ARCHITETTI DI
 PALERMO N° 2927

SCALA 1:100

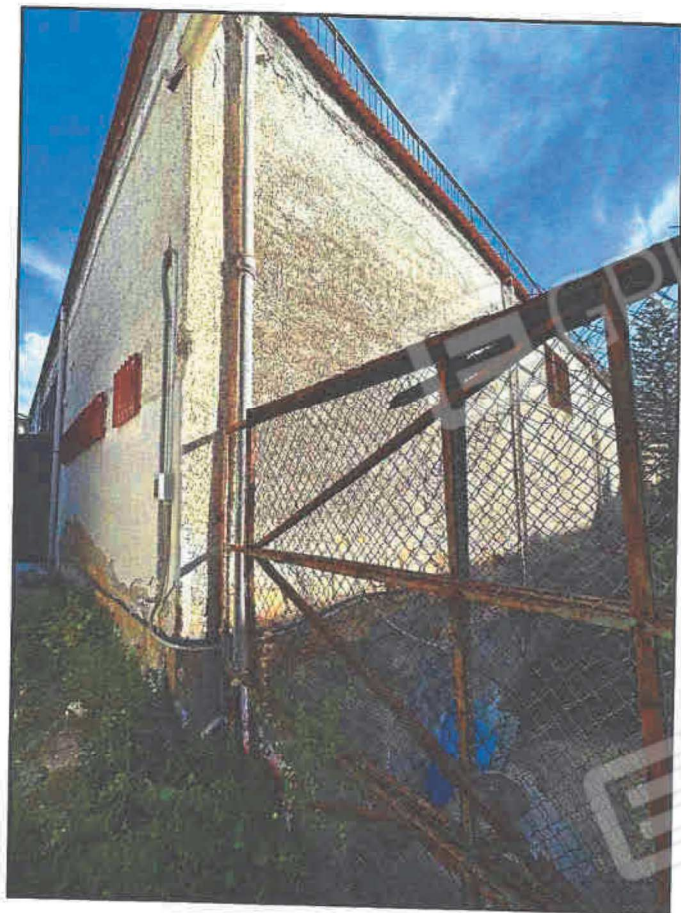


FOTO 1

ARCH. VINCENZO VELLA
ORDINE ARCHITETTI DI
PALERMO N° 2927



FOTO 2

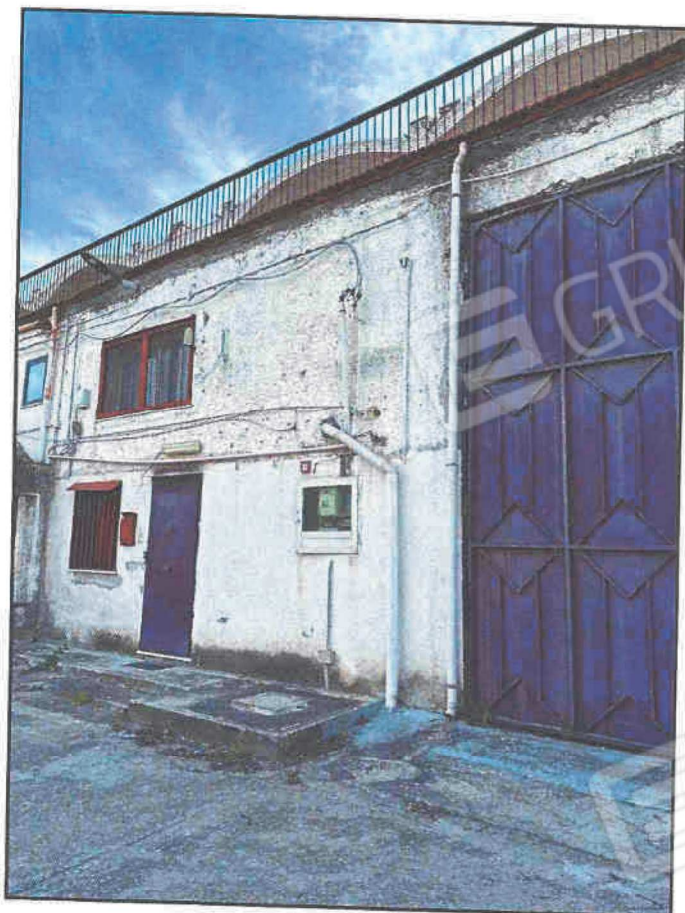


FOTO 3

ARCH. VINCENZO VELLA
ORDINE ARCHITETTI DI
PALERMO N° 2927



FOTO 4

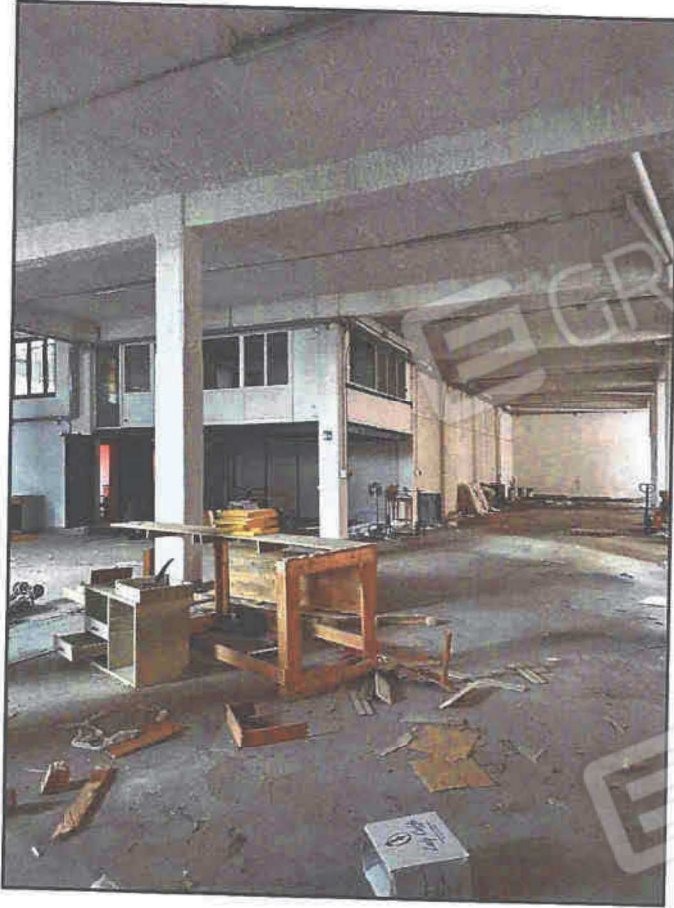


FOTO 5

ARCH. VINCENZO VELLA
ORDINE ARCHITETTI DI
PALERMO N° 2927

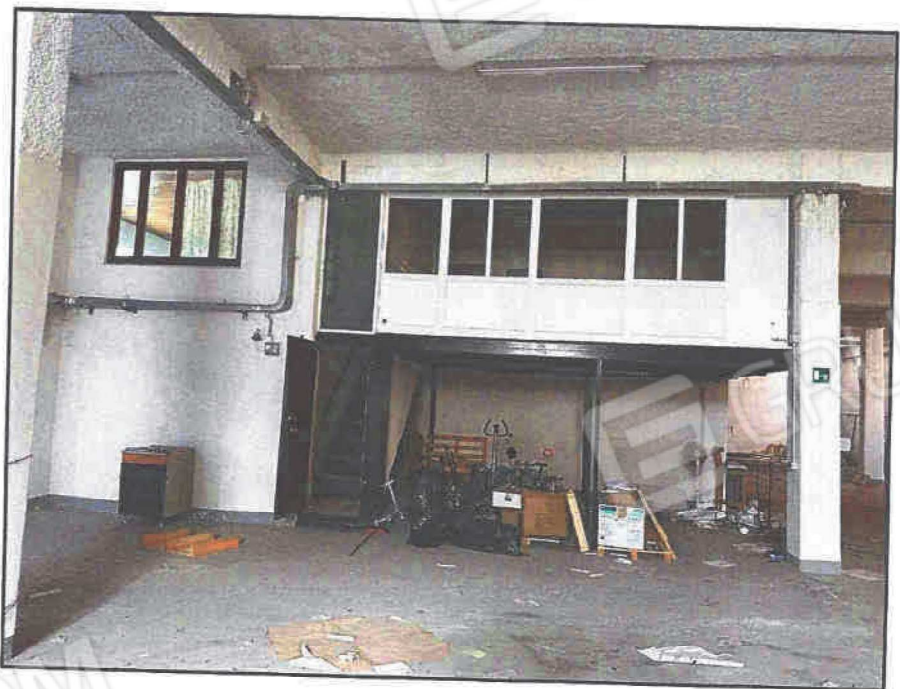


FOTO 6



FOTO 7

ARCH. VINCENZO VELLA
ORDINE ARCHITETTI DI
PALERMO N° 2927



FOTO 8

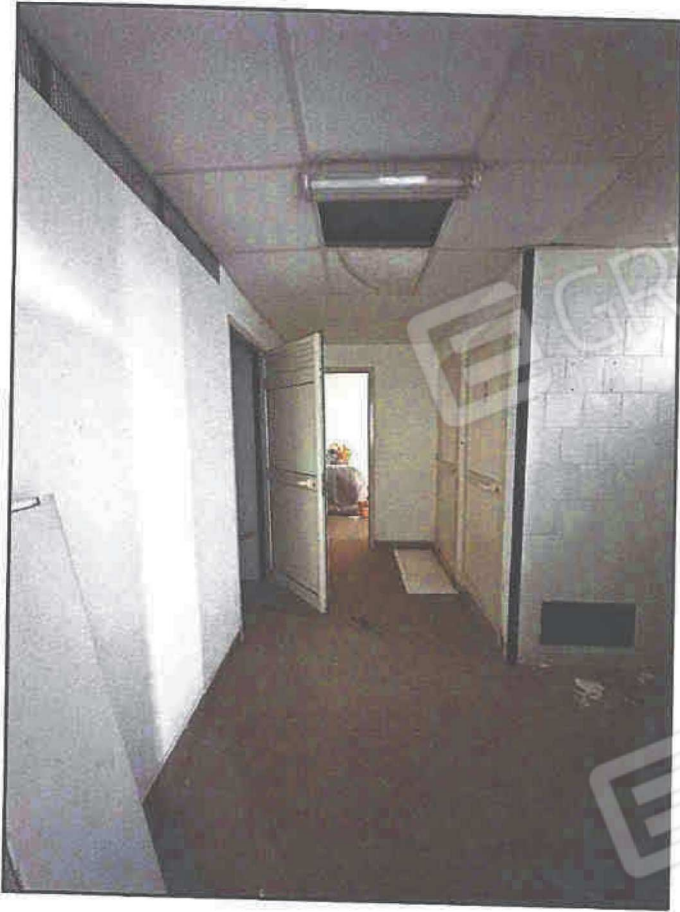


FOTO 9

ARCH. VINCENZO VELLA
ORDINE ARCHITETTI DI
PALERMO N° 2927

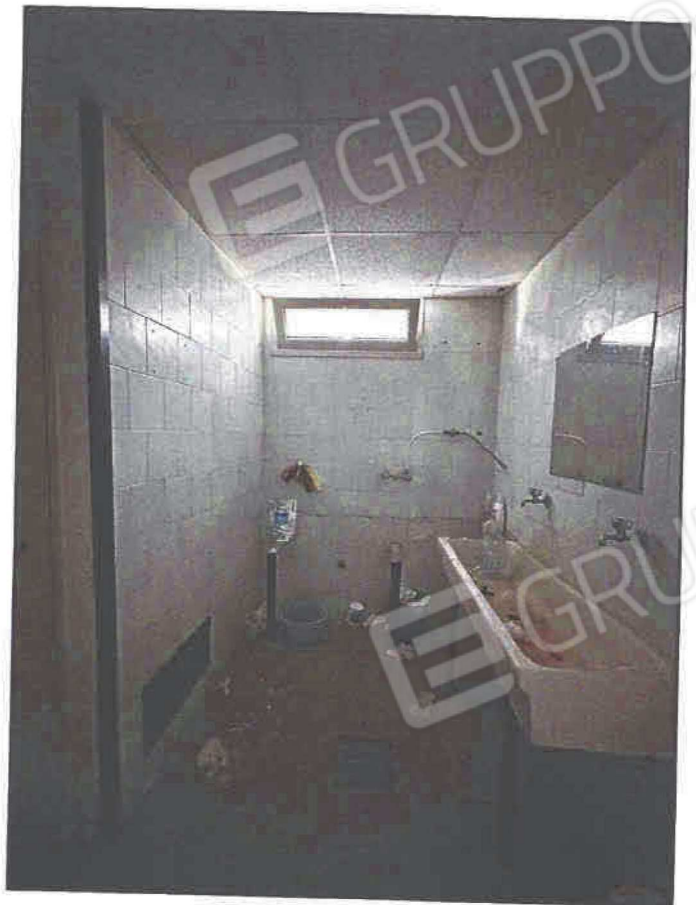


FOTO 10



FOTO 11

ARCH. VINCENZO VELLA
ORDINE ARCHITETTI DI
PALERMO N° 2927



FOTO 12

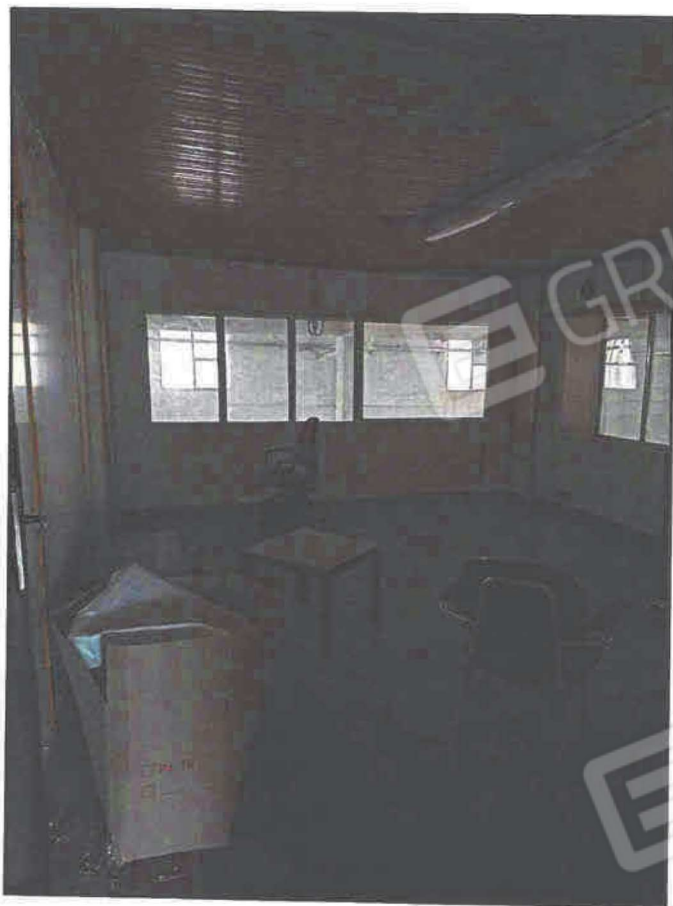


FOTO 13

ARCH. VINCENZO VELLA
ORDINE ARCHITETTI DI
PALERMO N° 2927



FOTO 14