


**Agenzia del Territorio  
CATASTO FABBRICATI  
Ufficio Provinciale di  
Palermo**

Dichiarazione protocollo n. PA0317102 del 11/06/2009  
Planimetria di u.i.u. in Comune di Monreale  
Via Massimo D' Azeglio civ. 8

Identificativi Catastali:  
Sezione:  
Foglio: MU  
Particella: 387  
Subalterno: 9

Compilata da:  
Alagna Girolamo  
Iscritto all'albo:  
Architetti  
Prov. Palermo N. 456

Scheda n. 1 Scala 1:200

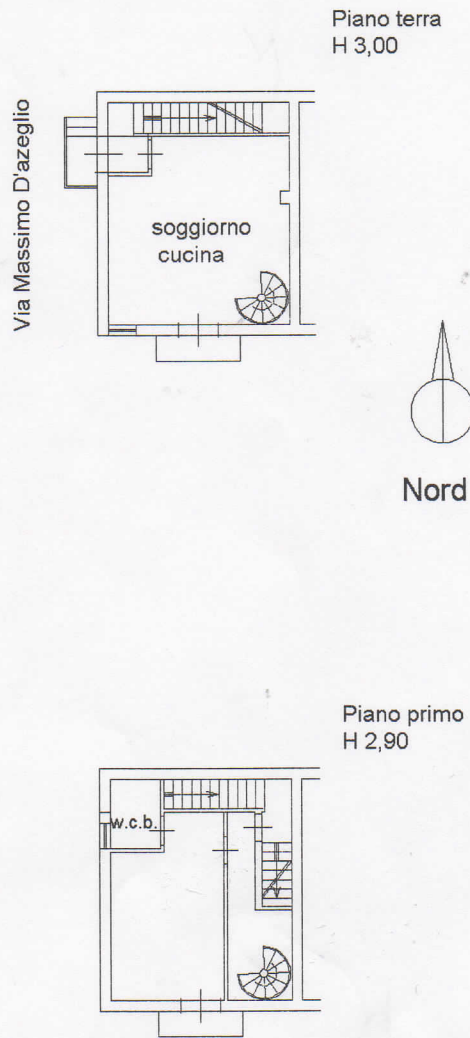

Catasto dei Fabbricati - Situazione al 05/12/2016 - Comune di MONREALE (F377) - < Foglio: 0 - Particella: 387 - Subalterno: 9 >  
VIA MASSIMO D' AZEGLIO n. 8 piano: T-1;

Ultima planimetria in atti

Data: 05/12/2016 - n. T374411 - Richiedente: MNZCST64L41G273J

Totale schede: 1 - Formato di acquisizione: A4(210x297) - Formato stampa richiesto: A4(210x297)