


**ALLEGATO F – PLANIMETRIA DELLO STATO DEI LUOGHI ATTUALE CON EVIDENZIAMENTO DELLE DIFFORMITÀ RICONTRATE RISPETTO ALLA PLANIMETRIA CATASTALE**

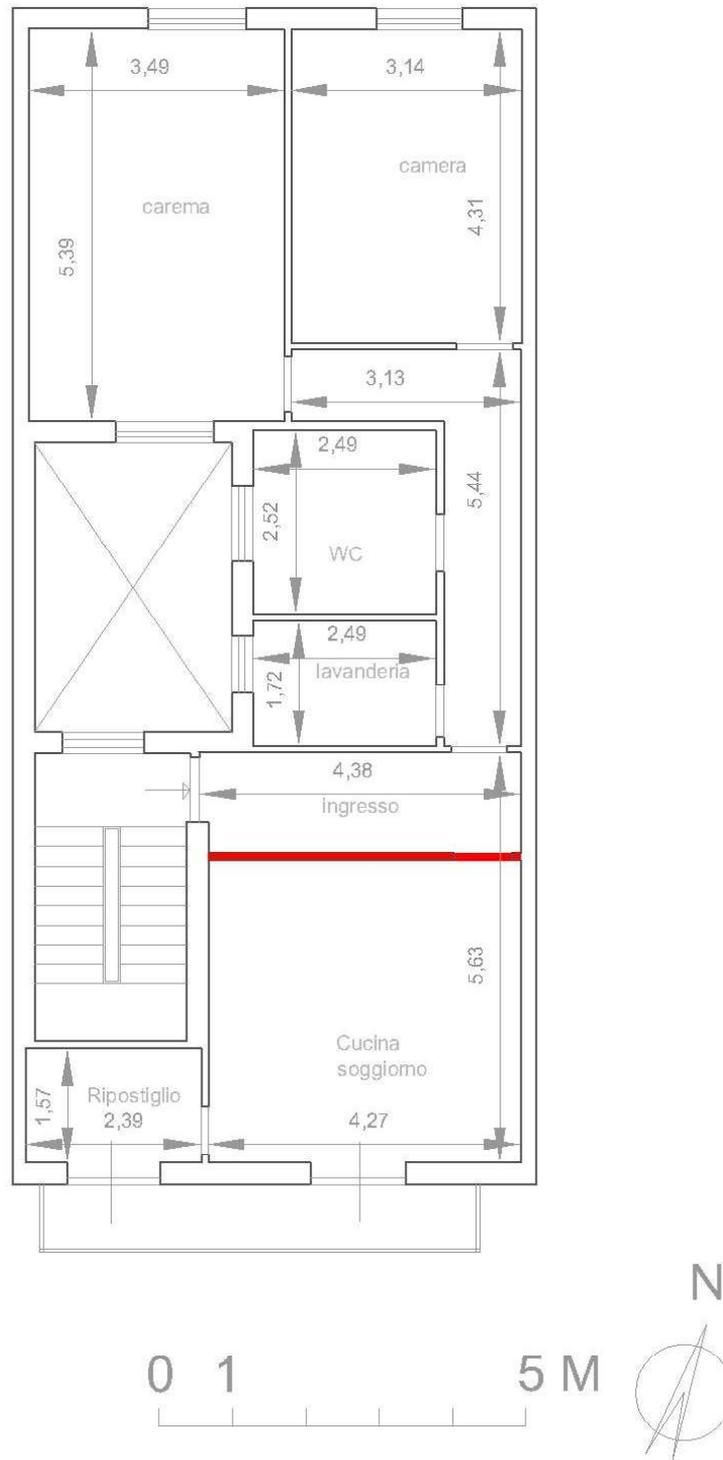

RILIEVO DELLO STATO DI FATTO CON MODIFICHE

In rosso si evidenziano le parti demolite (il tramezzo tra l'ingresso e la cucina soggiorno è stato quasi del tutto demolito)

