

**Agenzia del Territorio  
CATASTO FABBRICATI  
Ufficio Provinciale di  
Palermo**

Dichiarazione protocollo n. PA0388561 del 23/07/2010

Planimetria di u.i.u. in Comune di Bagheria

Via Cotogni (aspra)

civ. SNC

Identificativi Catastali:

Sezione:

Foglio: 7

Particella: 2109

Subalterno: 16

Compilata da:

Gaipa Pietro

Iscritto all'albo:

Geometri


Prov. Palermo

N. 4094

Scheda n. 1

Scala 1:200

Piano S1  
H= 2,40 mt.

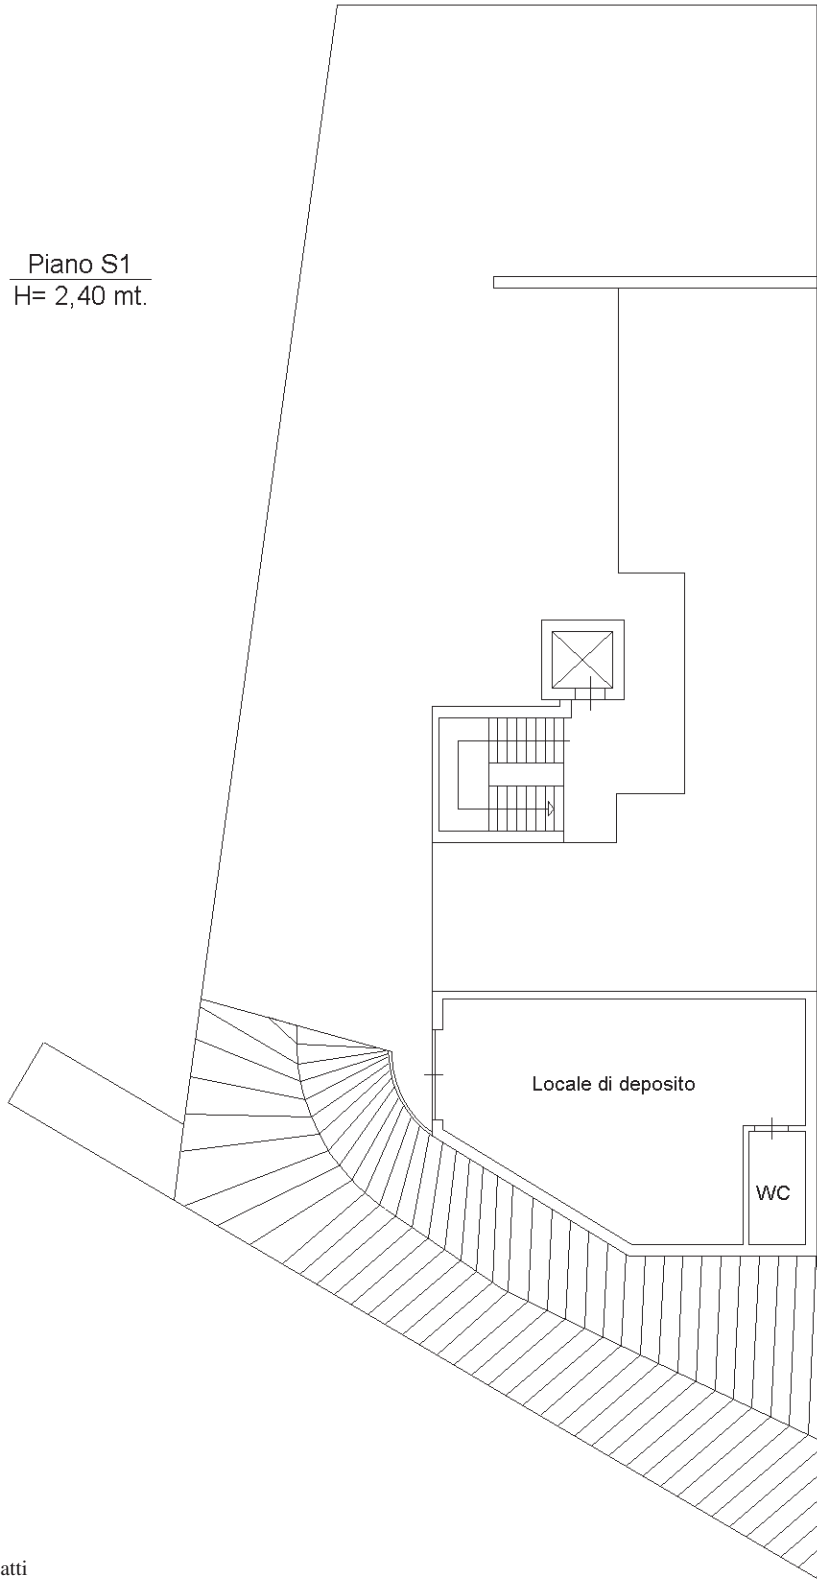

Via Cotogni

Orientamento



Nord.

Ultima planimetria in atti

