


PLANIMETRIA DI RILIEVO DELLO STATO DI FATTO ATTUALE

"Piazza Principe di Camporeale n°13/14/15 - piano terra - censito al N.C.E.U. al foglio 51 p.lla 259 sub. 16"

Scala 1:100

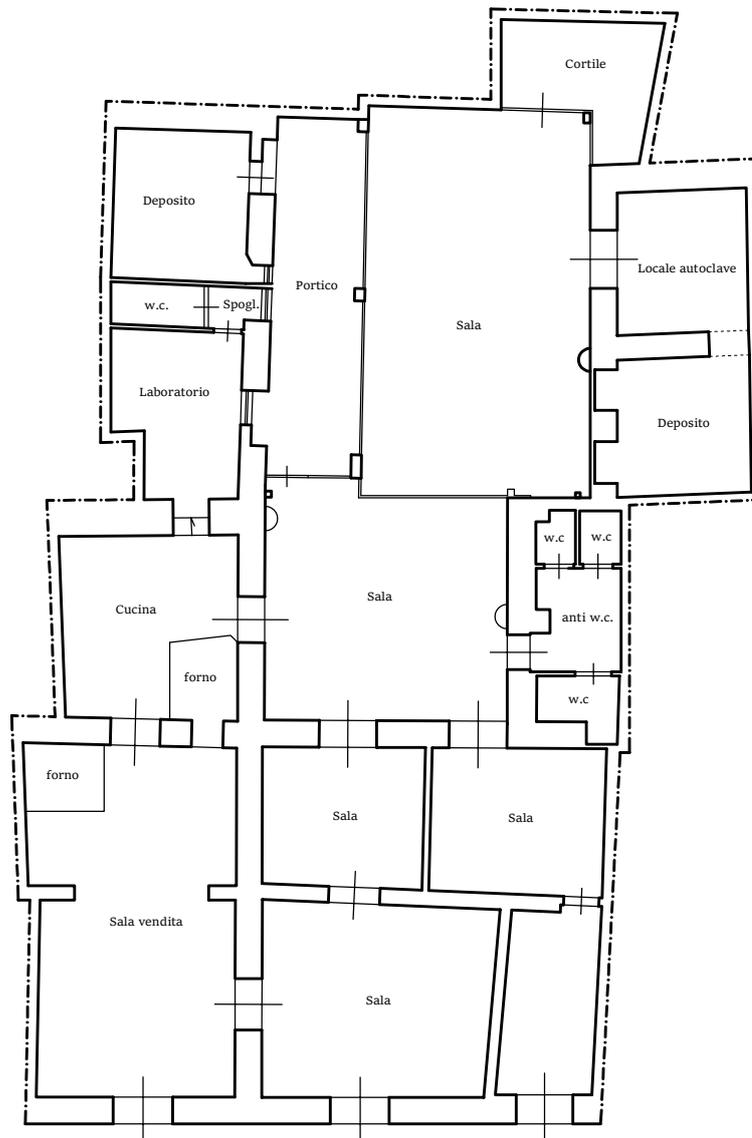

Piazza Principe di Camporeale